



なんさん通り 照明計画平面図(2) S=1:500(A3)

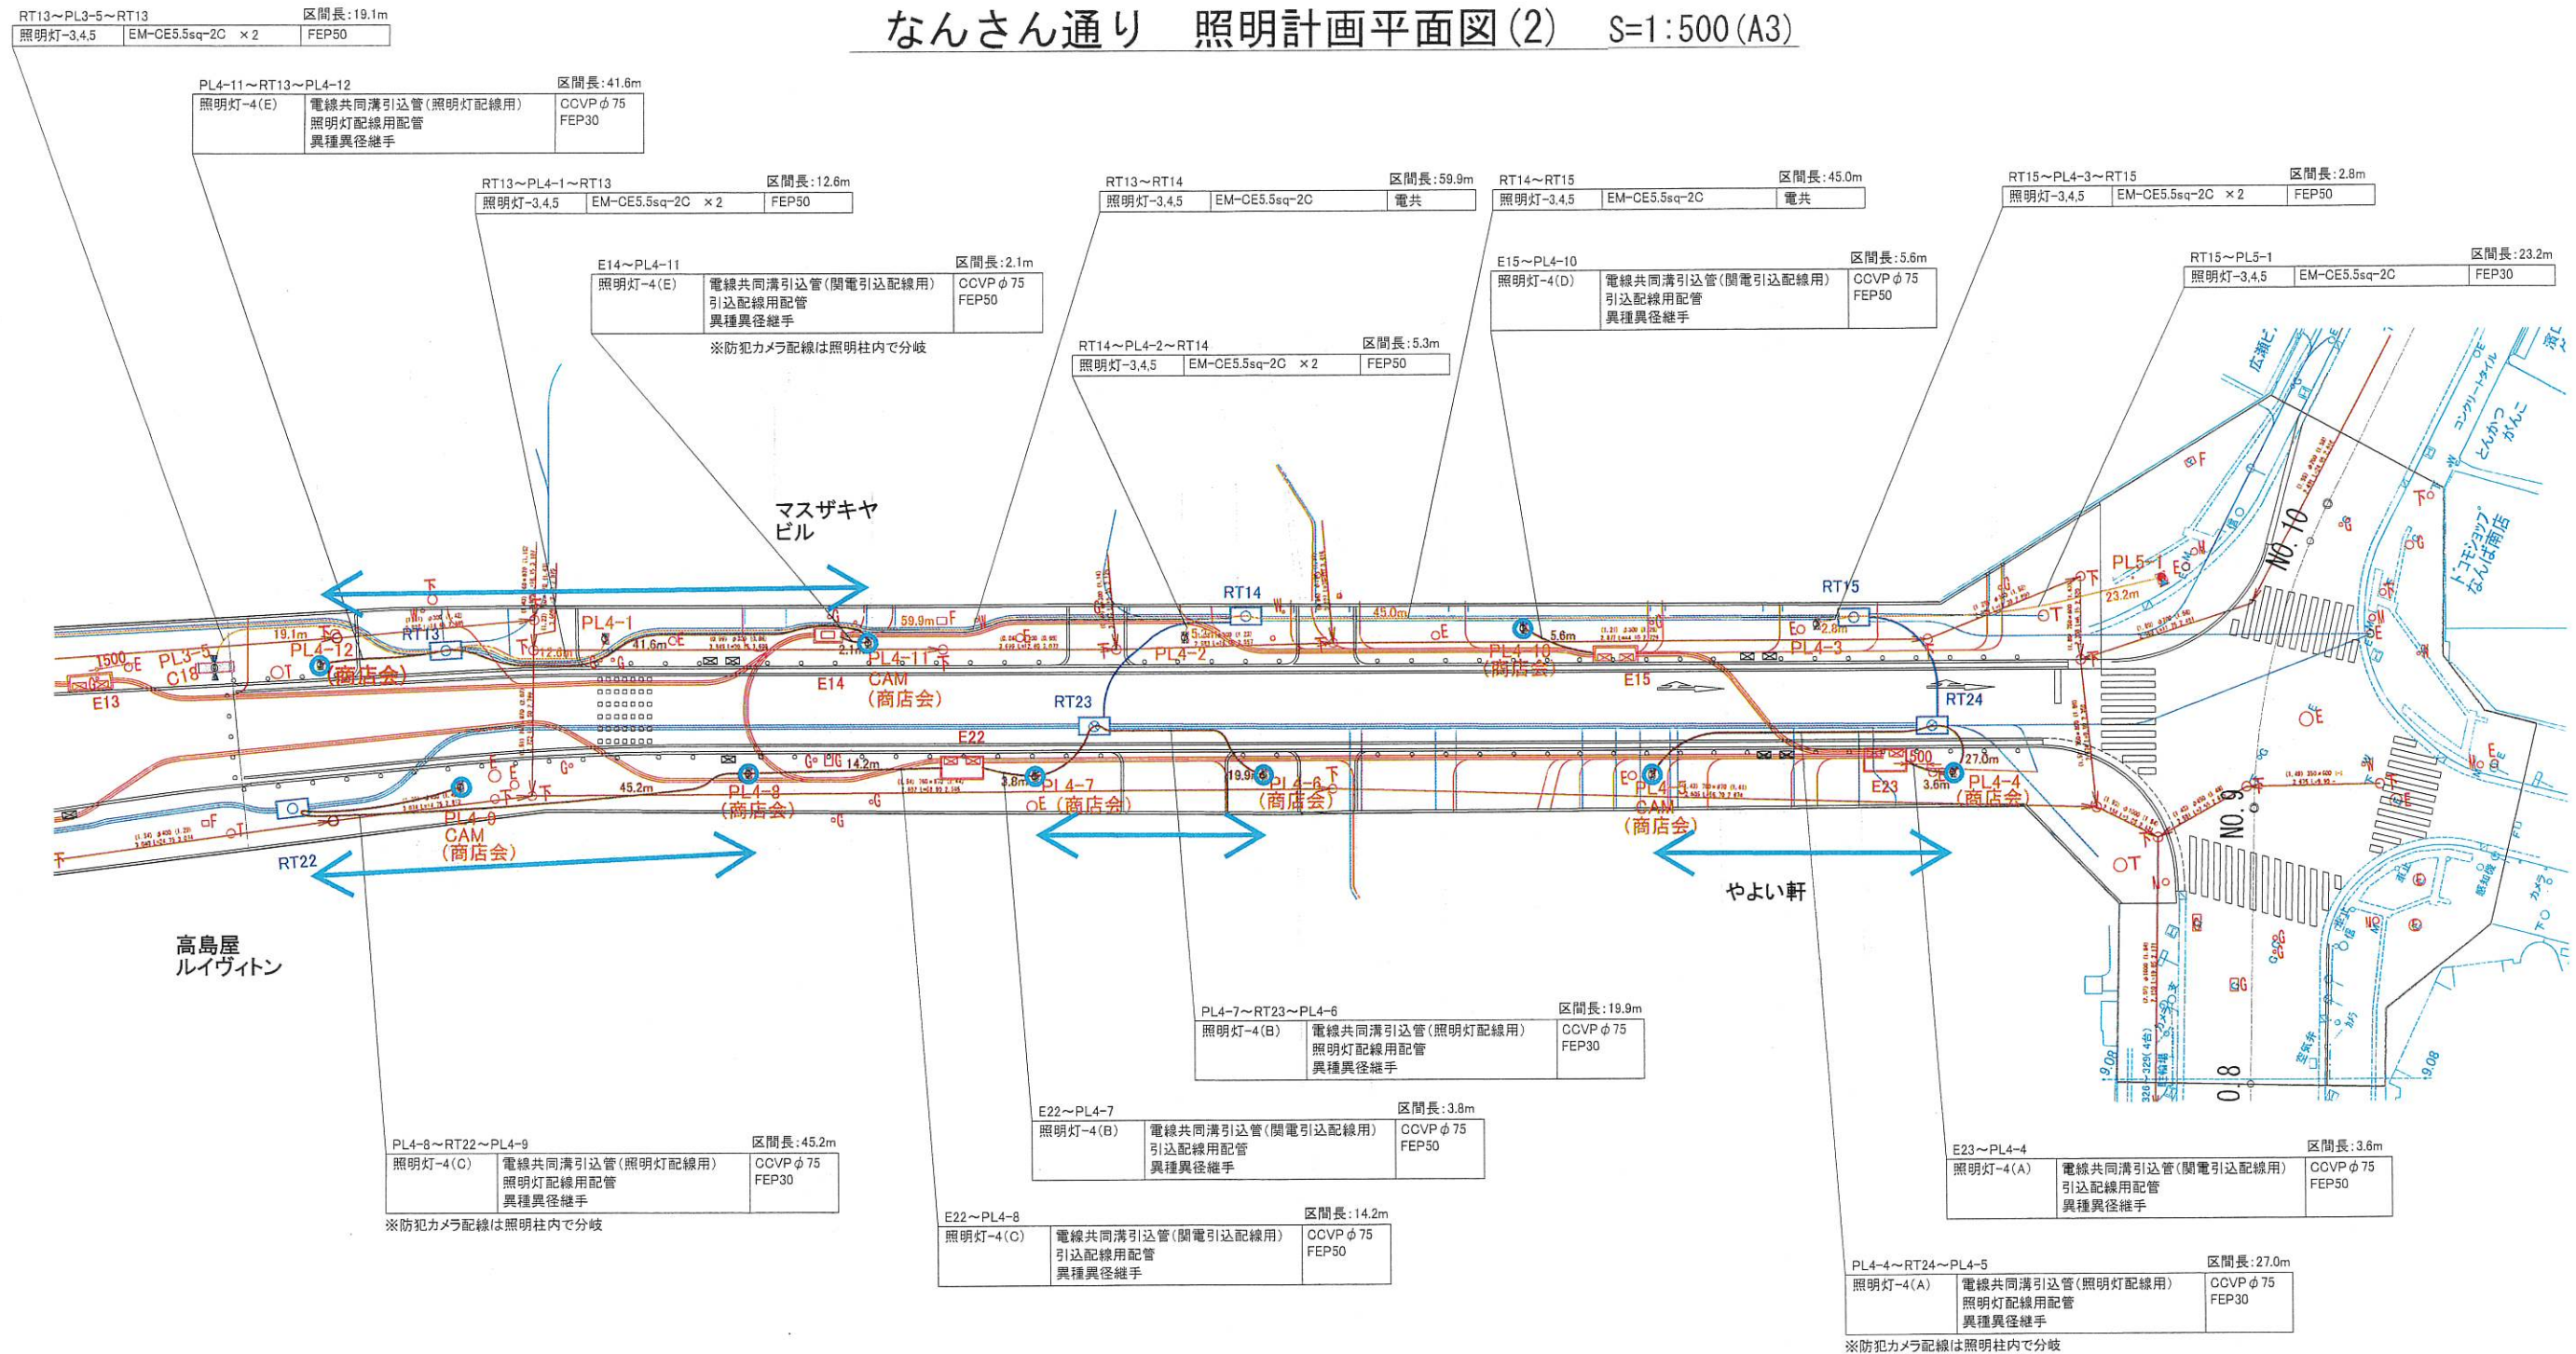

< なんさん南側 商店会管理照明柱内配線模式図 >

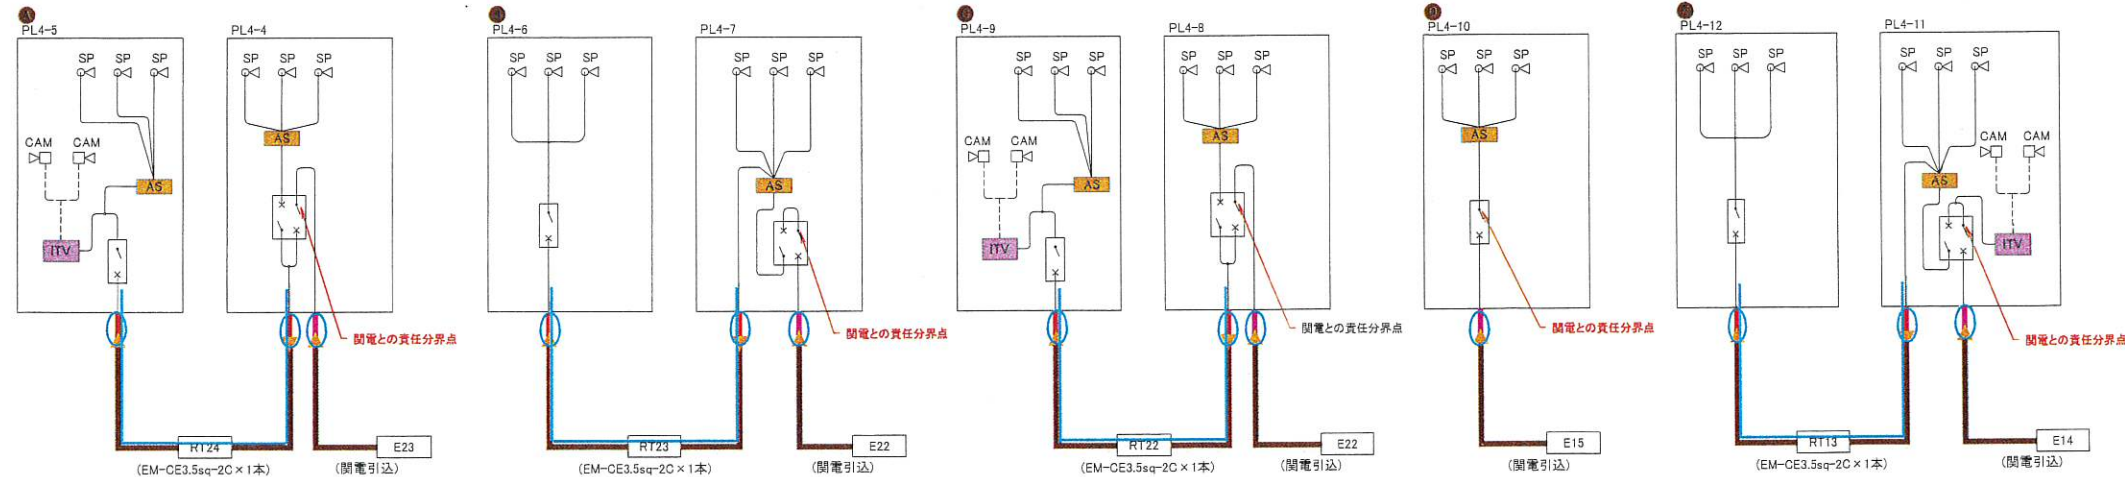

【凡例】
○:商店会資産配管
—:商店会資産配線

< 配管凡例 >
— CCVP φ 75:道路管理者管理
(電線共同溝引込管)
— FEP50:商店会管理
(電線配線引込用配管)
— FEP30:商店会管理
(照明灯間配管)
▲ 異種異径継手

配管・配線の資産区分
2024.6.26


業 務 名	なんば駅周辺における空間再編推進事業設計業務			
路 線 名	南北線			
場 所	なんさん通り(中央区難波5丁目)			
図 名	照明計画平面図(2)	図 番	※ / ※※※	
縮 尺	1:250(A1) 1:500(A3)	係 長	照 査	設 計
単 位	m			
年 月 日	令和3年11月			
南海電気鉄道株式会社				

照明灯構造図(2-3) (参考図)

(照明灯 PL4-5, 4-9)

(商店会管理・西側)


※自動点滅器有り / カメラ・BOX有り / カットアウトSW×1個付

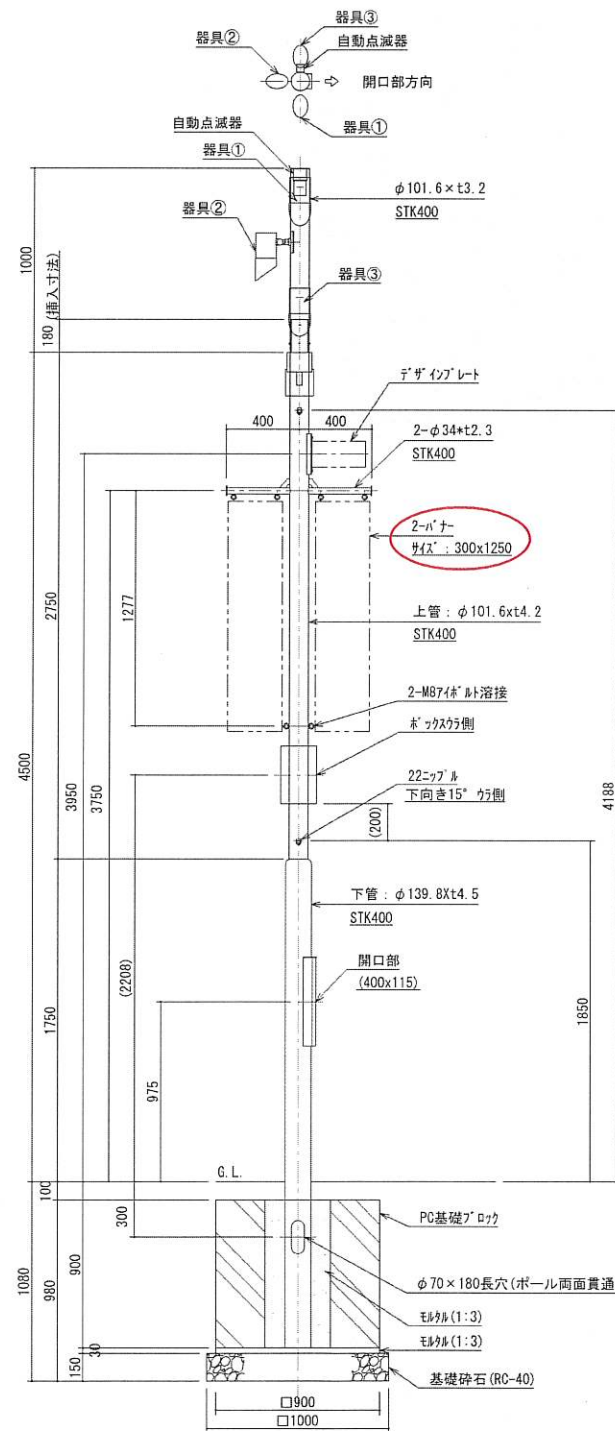


姿図 S=1:20

仕上: 溶融亜鉛メッキ (HDZT77) 後指定色塗装
指定色: N-4 (3分艶)
※ただし、t3.2以下についてはHDZT49とする


商店会管理仕様 7' プラ西側
埋込式、点滅器・カメラ・BOX有り (22ニップル×3個)、C.SW×1個付

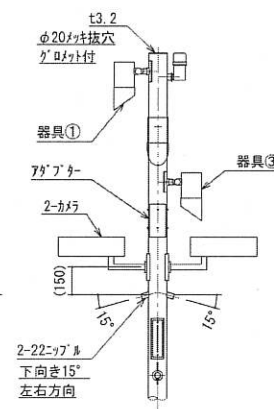


PL4-5, PL4-9, PL4-11のみ対応可

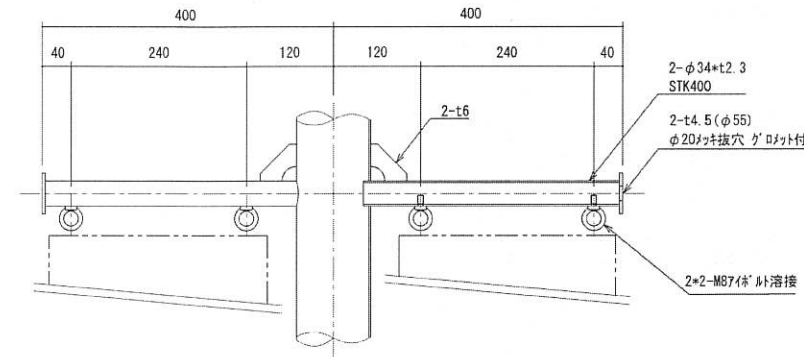

バナーフラッグ詳細図 S=1:5

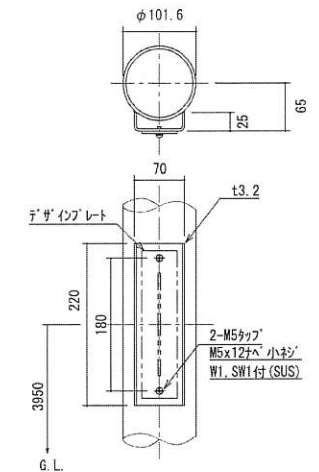

デザインプレート詳細図 S=1:5

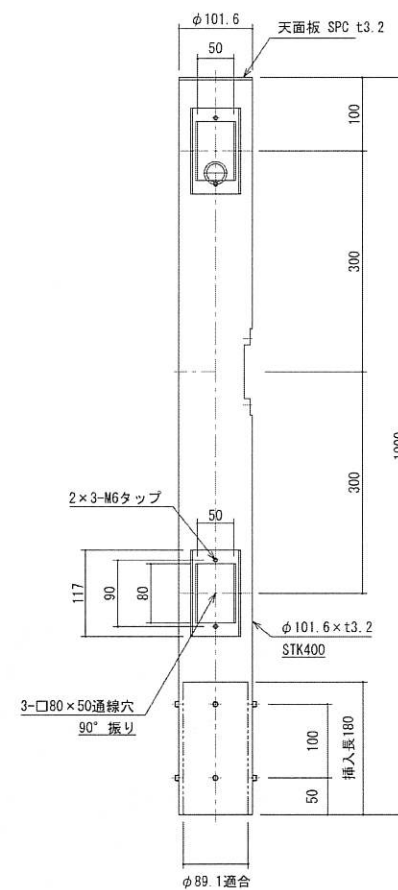



アダプタ詳細図 S=1:5

※西側の場合。東側は器具①③とも方向が逆。

アダプタ西側 点滅器有り
〈商店会管理仕様〉 PL4-4・PL4-5・PL4-7・PL4-8・PL4-9

※通線穴加工は共通とする


仕上: 溶融亜鉛メッキ (HDZT77) 後指定色ウレタン塗装
指定色: N-4 (3分艶)

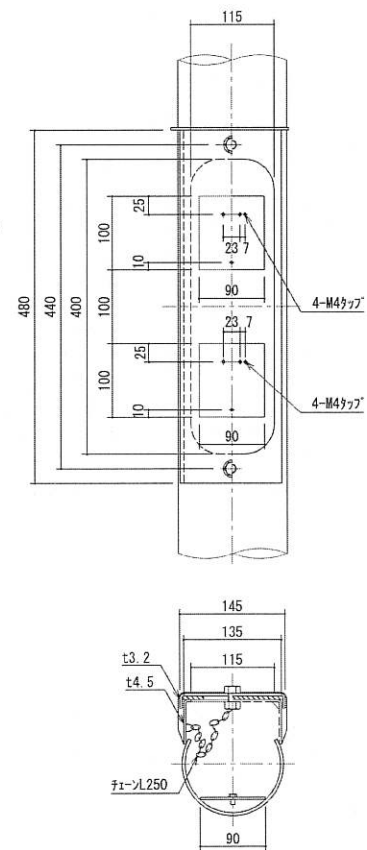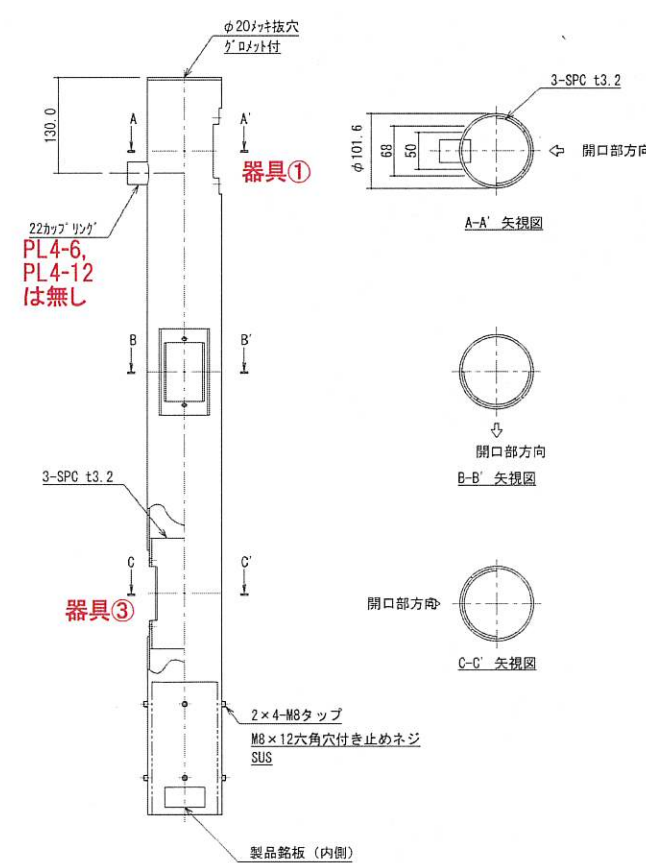

開孔部詳細図 S=1:5 仕様・バナーサイズ 2024.6.26

工事名	なんば駅周辺における空間再編推進事業設計業務			
路線名	大阪市道南北線			
場所	なんさん通り (中央区難波5丁目)			
図名	照明灯構造図(2-3) (参考図)	図番	/ 27	
縮尺	図示(A1) 図示/2(A3)	係長	照査	設計
単位	mm			
年月日	令和 4年 11月			
南海電気鉄道株式会社				

①

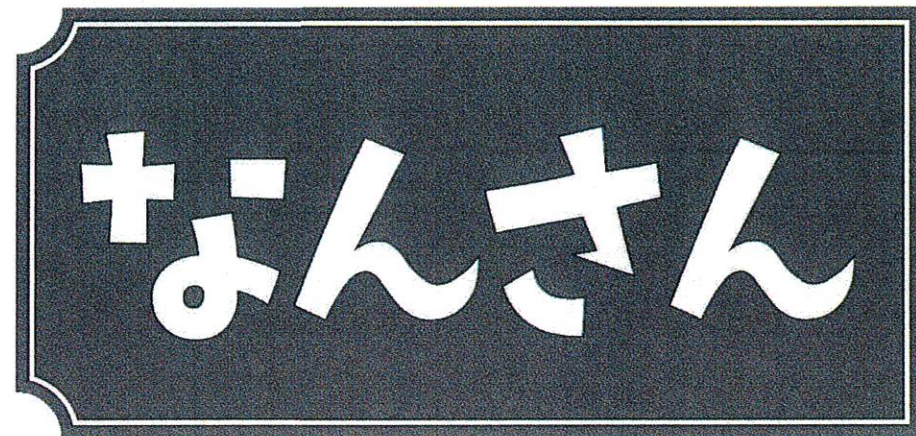

300

140

②



300

140

③



300

140

④



300

125

⑤



300

130

商店会プレートデザイン
2024.6.26

300

⑥



140

300

⑦



140

300

⑧



140

300

⑨



140



