

(1)目的

- ・ほこみち区域導入時に十分な歩行者幅員が確保できるかを検証するとともに、休憩スペースとしての活用ニーズ・自転車押し歩き促進効果等を検証する。

(2)実施期間

- ・10/14(月)～10/20(日) 24時間設置(広場中央部と同じ)
- ※10/18(金)～20(日)は、利活用エリア①にて「大阪フリンジフェスティバル2024」を実施予定。

(3)設置物

- ・机 : 12台
- ・椅子 : 24脚
- ・A看板 : 2台
- ・チェーンポール
- ・プランター : 12台

(4)活用方法

- ・不特定多数の方が利用できる休憩スペース

(5)検証内容

検証1 : ほこみち区域の歩行者幅員の検証

- ・ほこみち区域導入後に、歩行者幅員が確保できるかを検証する。
- ※通行量調査はイベントのある10/19(土)に計測予定

検証2 : 利活用方針の検証

- ・机椅子の利用ニーズを検証する。

検証3 : 自転車押し歩き促進効果の検証


- ・広場に流入する自転車の押し歩き率向上に寄与するかを検証する。

〔設置物〕



机 :
W550×D550×H700
椅子 :
W390×D400×H790

【凡例】

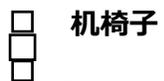

机椅子

- ・机 : W550×D550×H700
- ・椅子 : W390×D400×H790
- ・台数 : 12セット
(1セット : 机1台・椅子2脚)

チェーンポール



- ・検証区域の明示、自転車と机椅子利用者の安全確保のため、端部等にチェーンポールを設置

プランター




- ・自転車と歩行者の交錯を防止するため、チェーンポールと合わせて端部等に設置
- ・台数 : 12台
- ・サイズ w600×h155×D150

A型看板



- ・検証区域等を明示
- ・台数 : 2台
- ・サイズ W650×D600×H1200

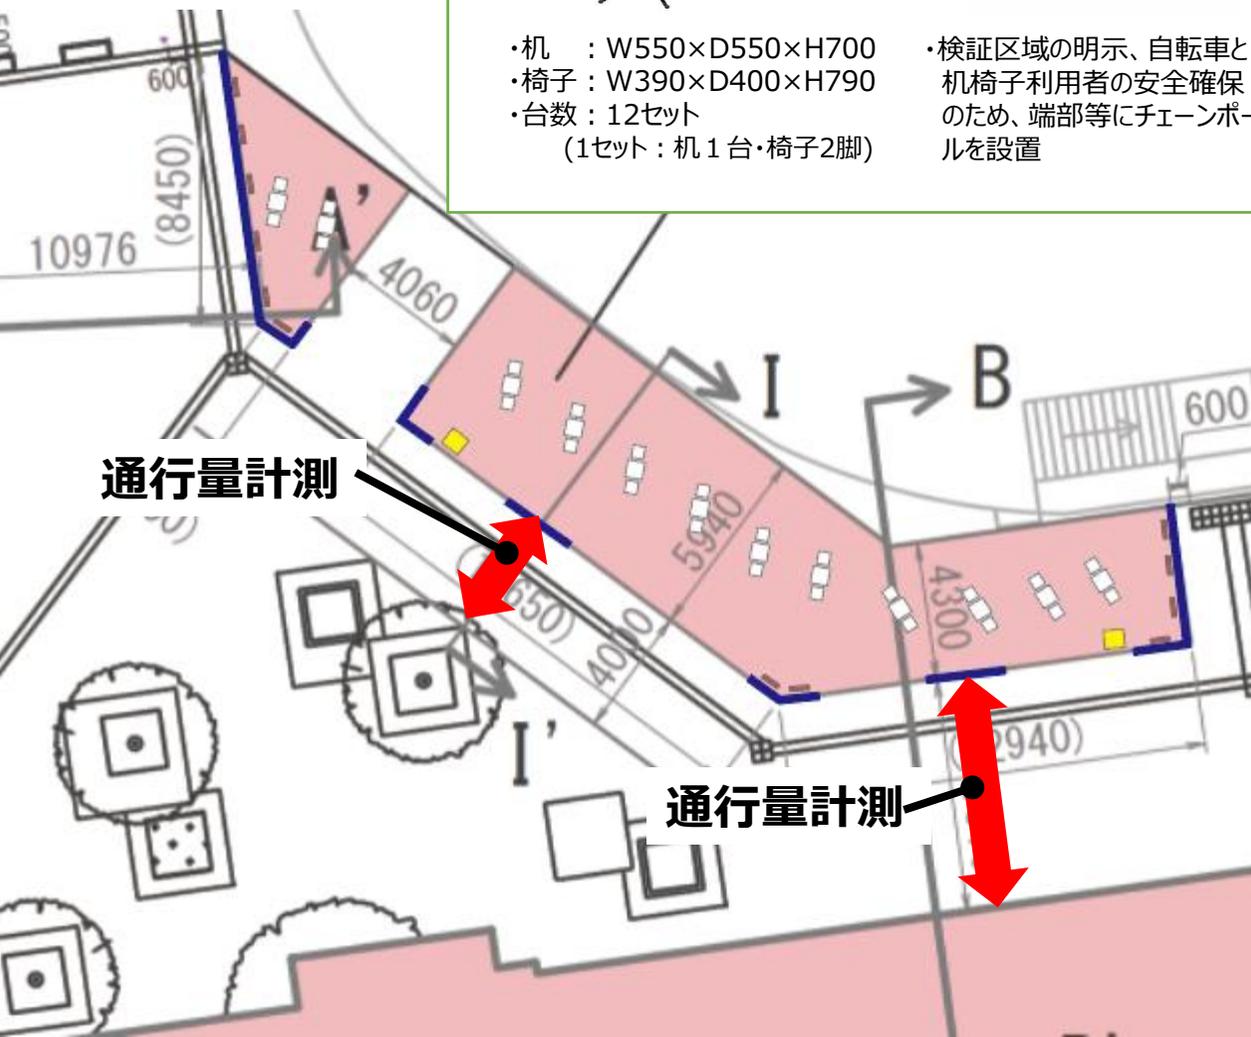


現地写真

(参考)

「大阪フリンジフェスティバル2024」の会場レイアウト

開催日程：10/18(金)~20(日)

※詳細な配置計画については現在主催者にて検討中

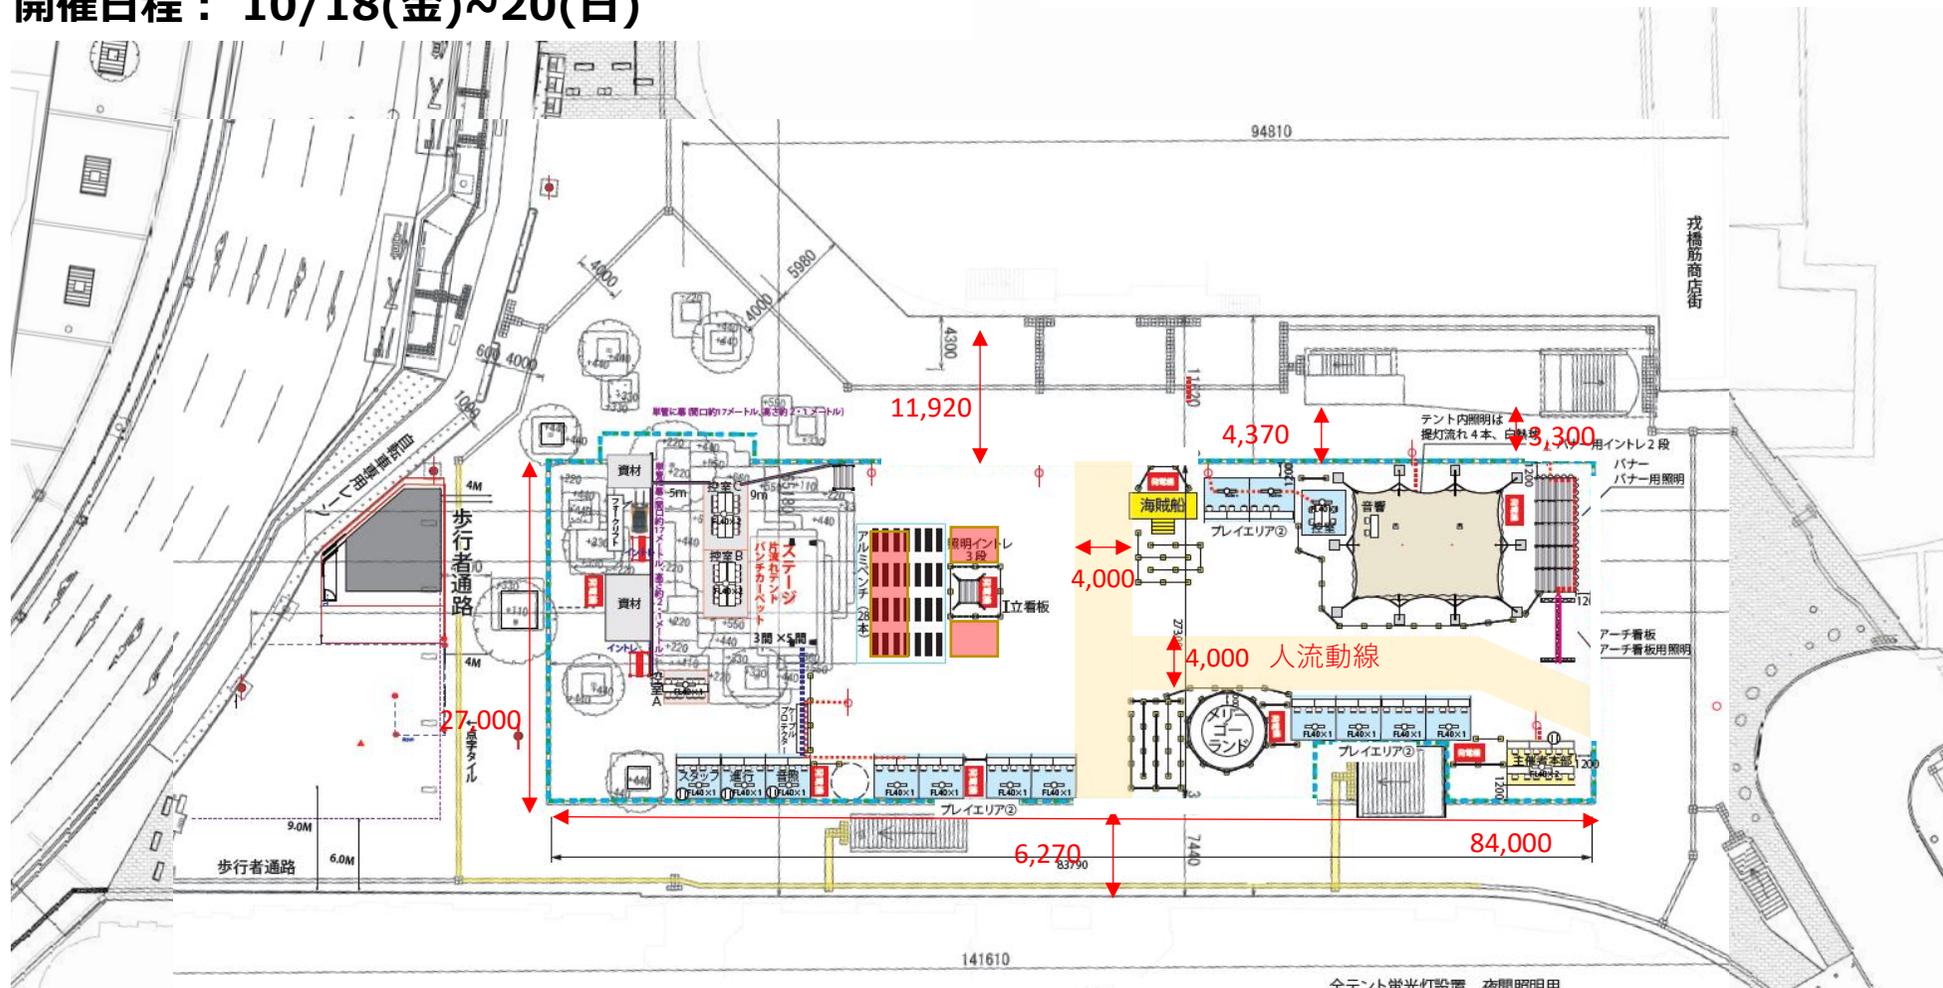

縮尺 A3 1=1/300
2024.16
8.30
9.2
9.25
9.26

- 街灯単独1500w
- 街灯合計1500w
- メリーゴランド 使用電力:単相100v 30A
- 海賊船 使用電力:100v 15A
- イレクターフェンス(プラ細)
- カラーコーン&バー
- 全テント蛍光灯設置 夜間照明用 (資材テント除く)
- =2K×3Kテント 四方幕
- =2K×2Kロイヤルテント 四方幕
- =2K×1.5Kテント 四方幕

■警備員配置体制

(1)警備員配置体制

・本検証にて配置する警備員により24h現地警備を行う。

(2)警備員配置箇所

・下図の矢印の箇所を警備対象範囲とし、警備員を1名配置する。

