

なんば広場 夏季日差し対策社会実験

実施計画書

〇〇株式会社

【占用主体】 大阪市計画調整局
【なんば広場管理運営社会実験実施主体】 なんば広場マネジメント法人設立準備委員会

1. 実施概要

項目	内容
■実施期間	令和7年7月21日(月) 1時00分～令和7年8月31日(日) 5時00分
	<車両搬入・設営> 7月21日(月) 1時00分～6時30分 <撤去・車両搬出> 8月31日(日) 1時00分～5時00分
■社会実験概要	大型パラソル(3m×3m)4基、(6m×6m)1基 パラソル管理用トレーラーハウス(4m×2.5m×高さ2.7m※牽引部分含まず)1台の設置
■実施目的	なんば駅周辺における空間再編推進事業整備プランに基づき、大阪の玄関口としてのおもてなし空間として、多様な過ごし方を受け入れる居心地の良さを実現するため、また近年の気温の上昇による熱中症予防などの安全対策として、広場に日陰を創出し、運用上の問題の有無を確認することを目的とする。
■実施エリア	なんば広場全面
■主催	●●
■協力	西尾レントオール株式会社
■実施運営	西尾レントオール株式会社

2. 実施内容・レイアウト (レイアウトパターン①) 7月21日~7月27日

① 大型パラソル①

3,000×3,000のパラソル

寸法 約6,000×6,000

② 大型パラソル②


3,000×3,000の
パラソル4台が1セット
になった大型パラソル

寸法 約6,000×6,000

③ トレーラーハウス

パラソルの維持管理用詰所
随時かつ任意に移動でき、
建築物ではない

寸法 約4,000×2,500

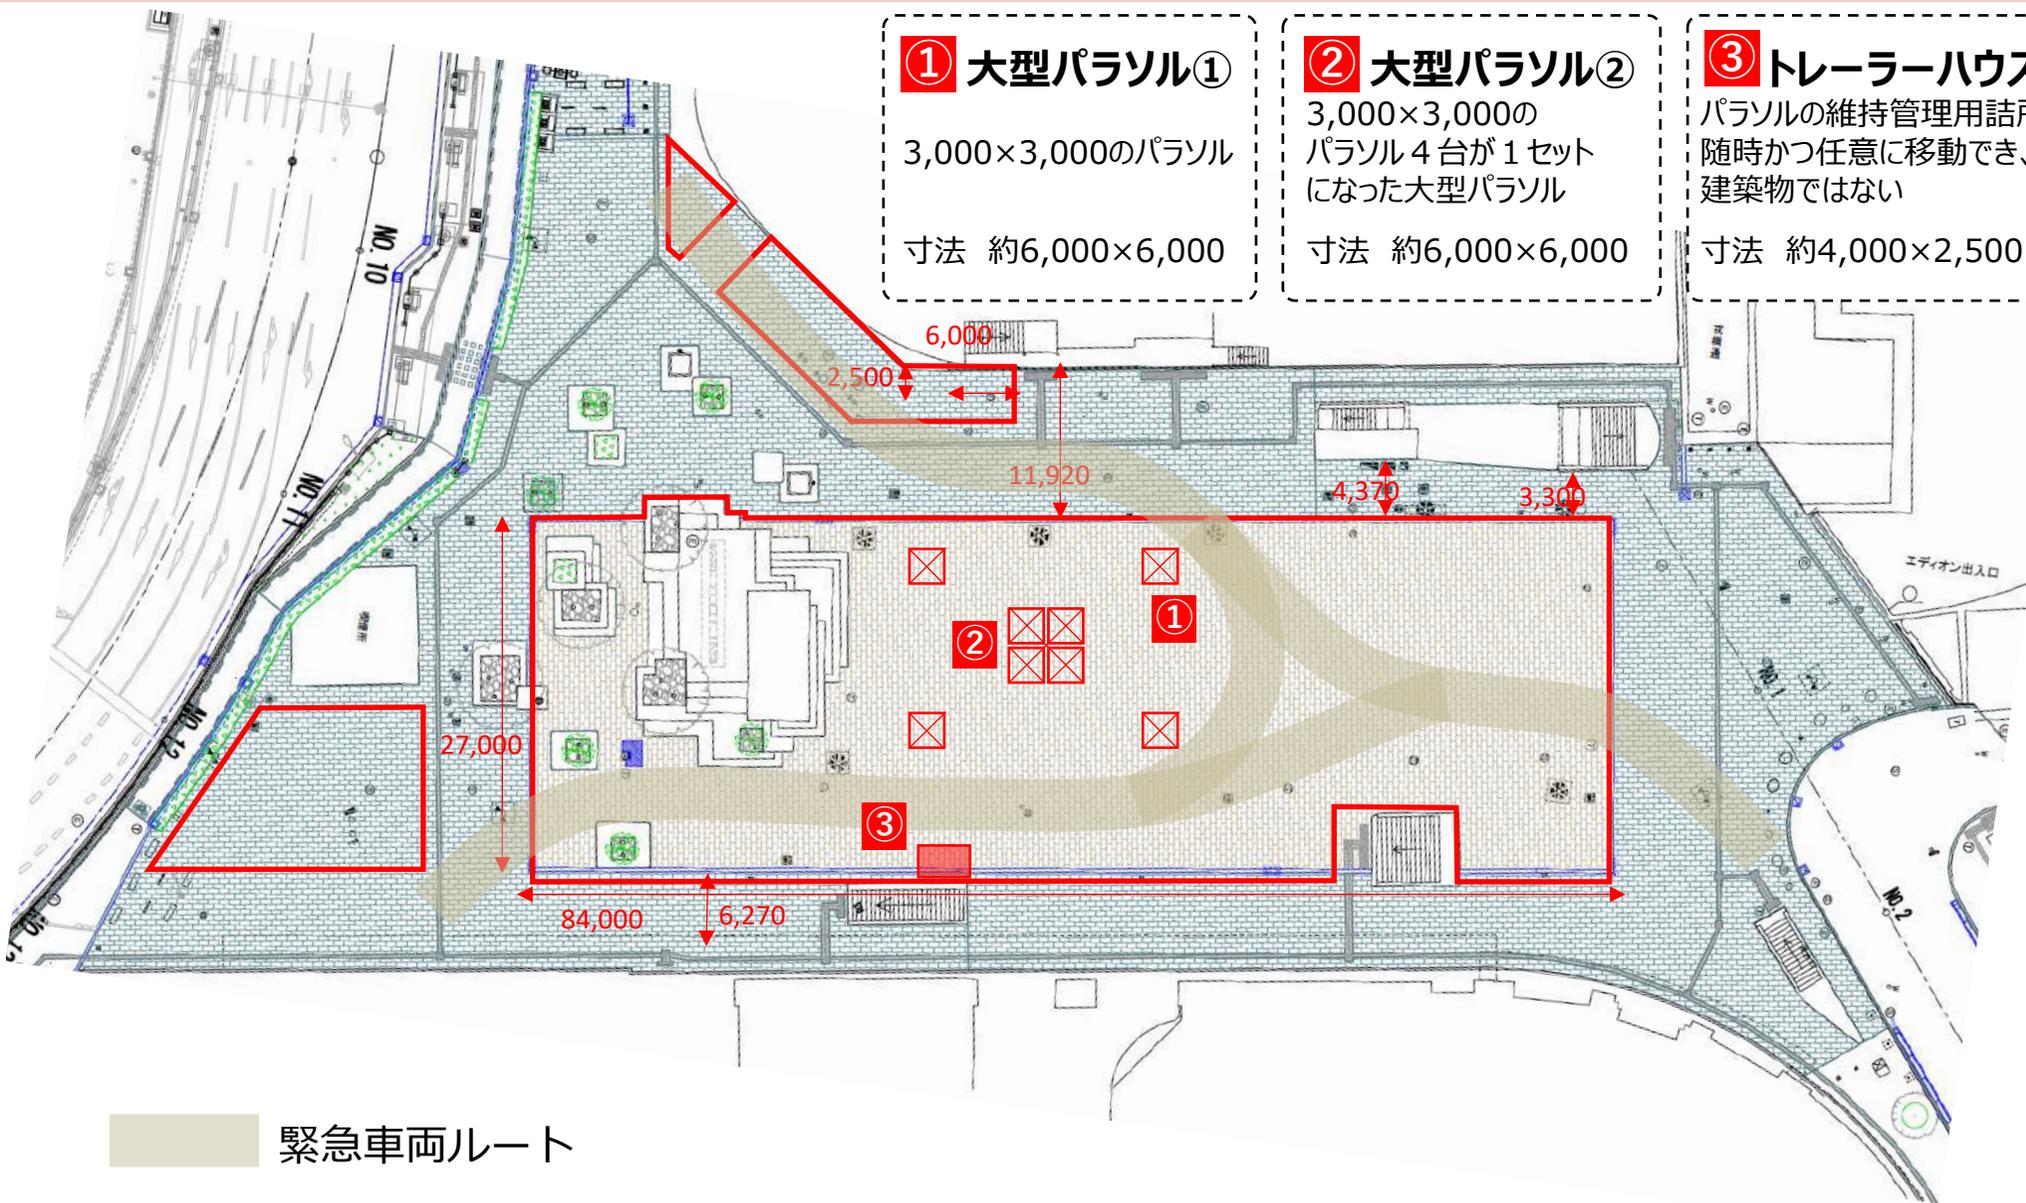

緊急車両ルート

2. 実施内容・レイアウト (レイアウトパターン③) 8月4日～8月10日

① 大型パラソル①

3,000×3,000のパラソル

寸法 約6,000×6,000

② 大型パラソル②


3,000×3,000の
パラソル4台が1セット
になった大型パラソル

寸法 約6,000×6,000

③ トレーラーハウス

パラソルの維持管理用詰所
随時かつ任意に移動でき、
建築物ではない

寸法 約4,000×2,500

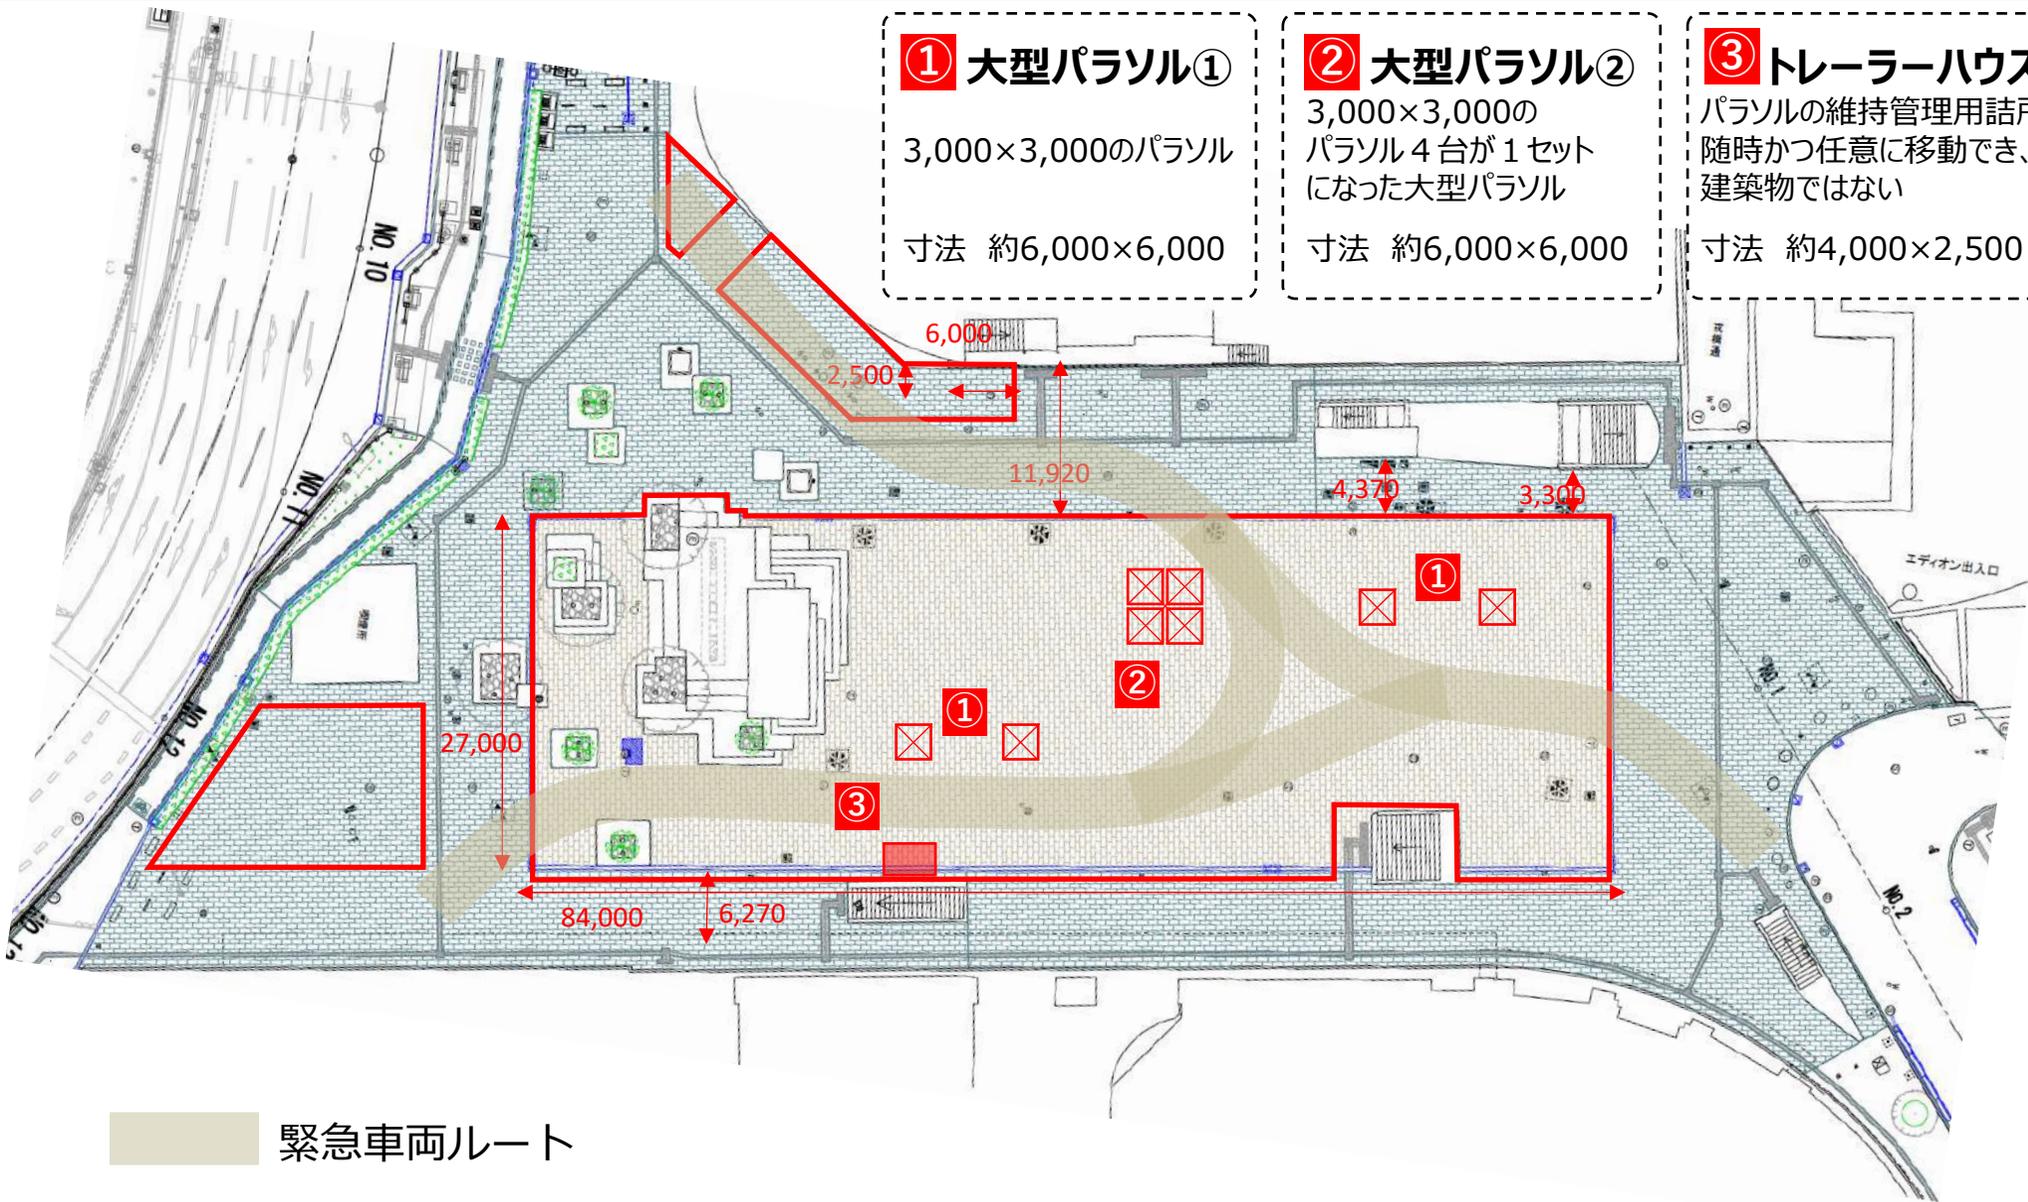

緊急車両ルート

2. 実施内容・レイアウト (レイアウトパターン④) 8月11日～8月17日

① 大型パラソル①

3,000×3,000のパラソル

寸法 約6,000×6,000

② 大型パラソル②


3,000×3,000の
パラソル4台が1セット
になった大型パラソル

寸法 約6,000×6,000

③ トレーラーハウス

パラソルの維持管理用詰所
随時かつ任意に移動でき、
建築物ではない

寸法 約4,000×2,500

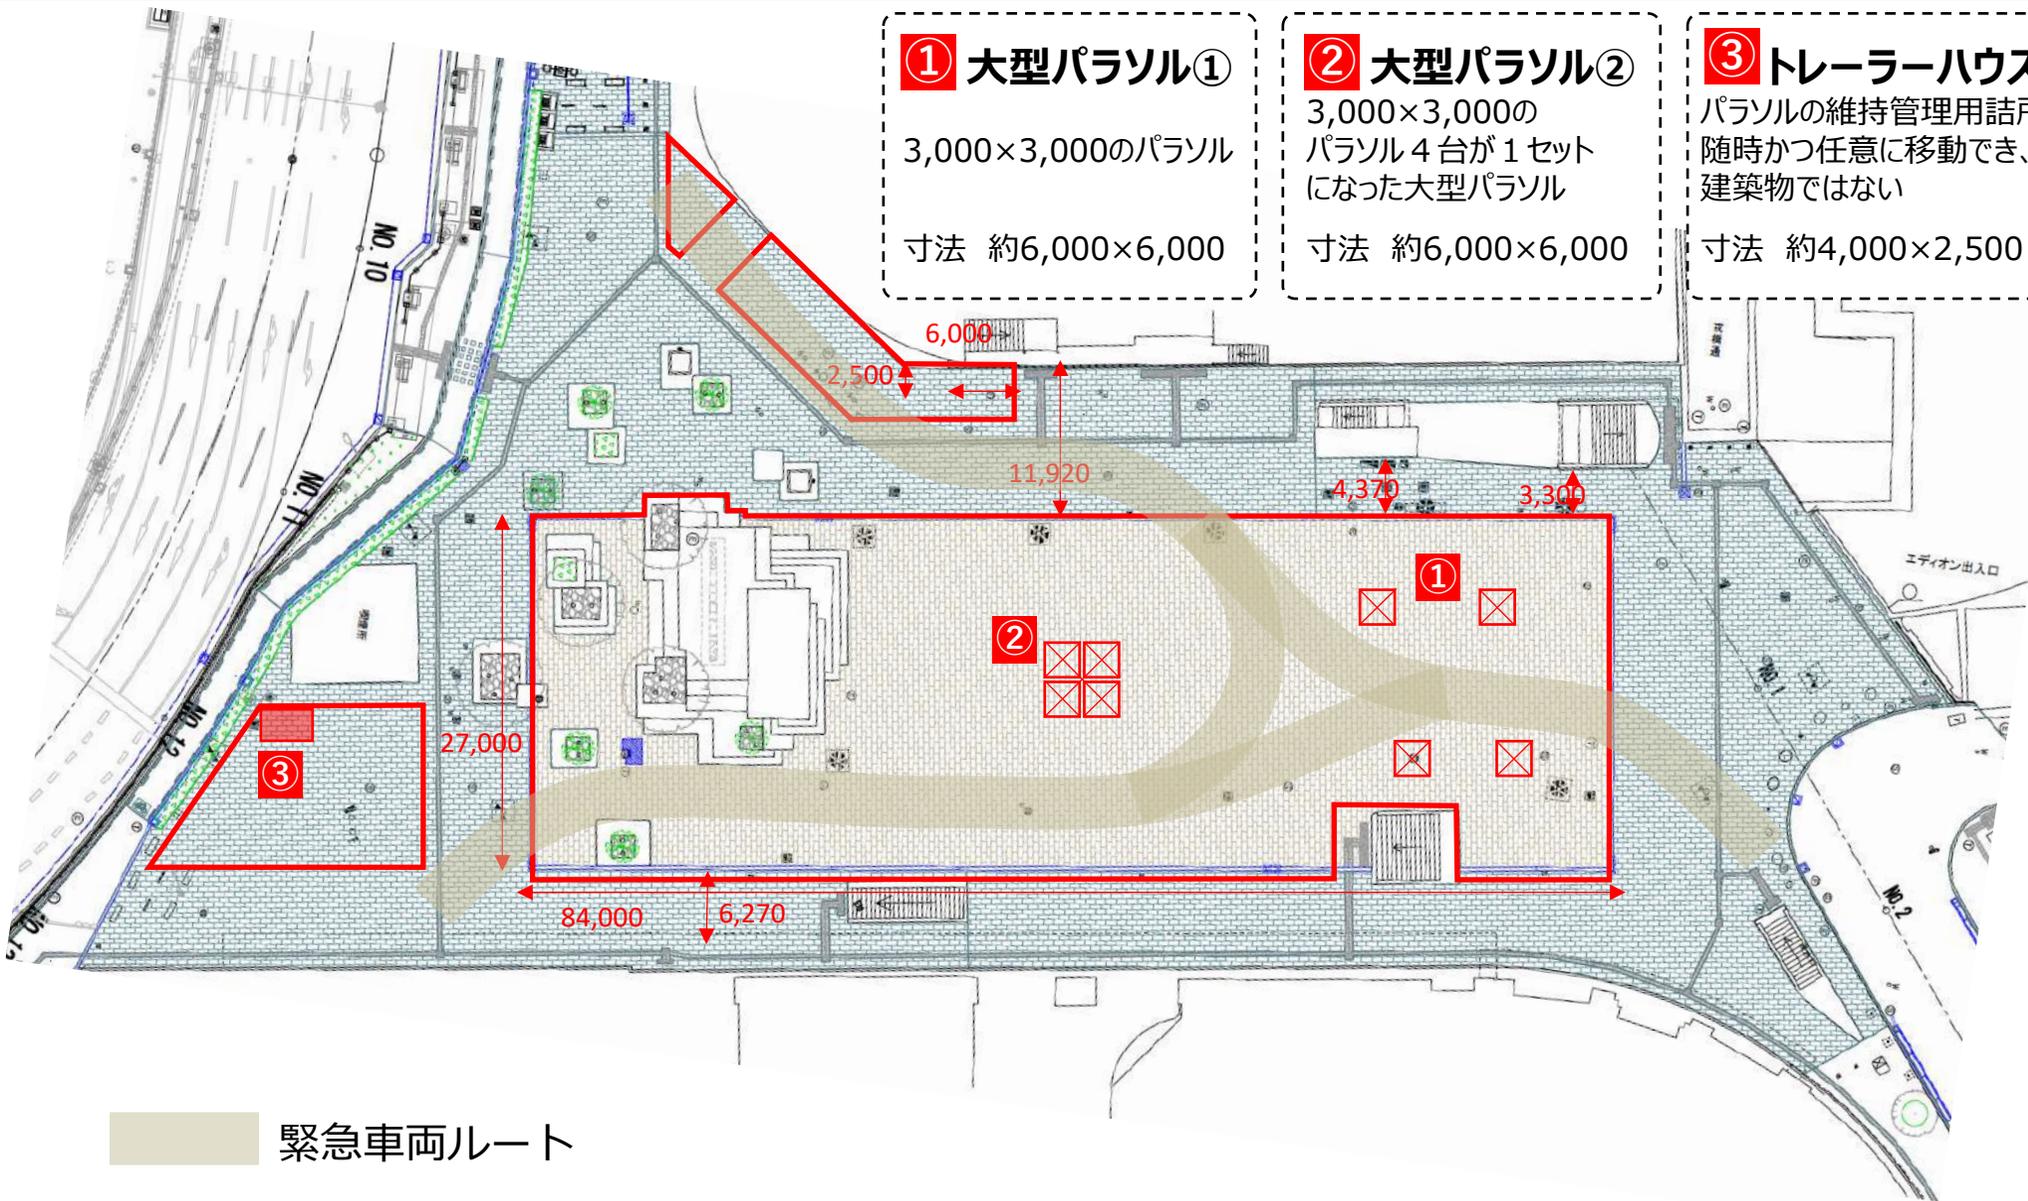

緊急車両ルート

2. 実施内容・レイアウト (レイアウトパターン⑤) 8月18日～8月24日

① 大型パラソル①

3,000×3,000のパラソル

寸法 約6,000×6,000

② 大型パラソル②


3,000×3,000の
パラソル4台が1セット
になった大型パラソル

寸法 約6,000×6,000

③ トレーラーハウス

パラソルの維持管理用詰所
随時かつ任意に移動でき、
建築物ではない

寸法 約4,000×2,500

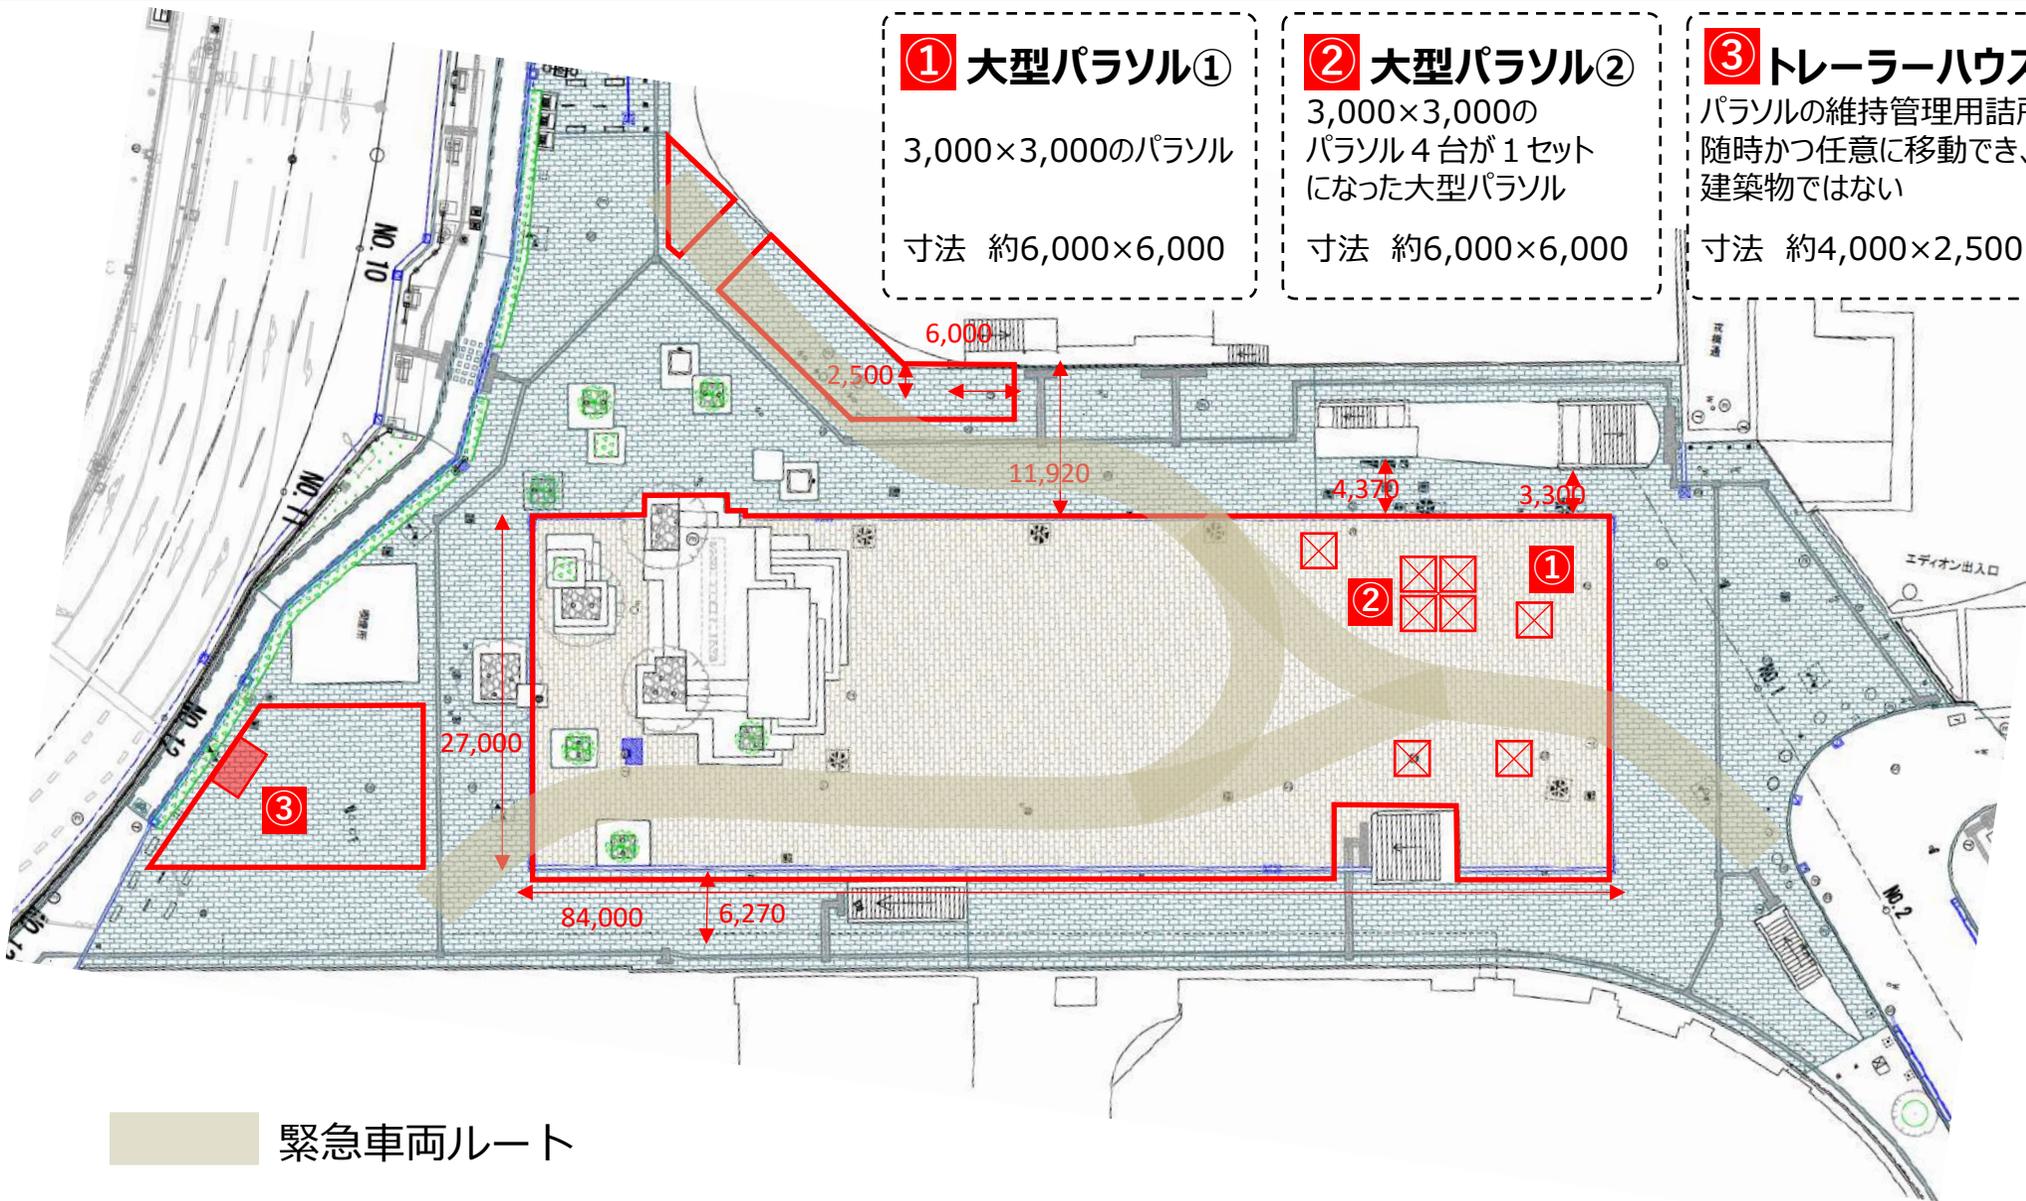

緊急車両ルート

2. 実施内容・レイアウト (レイアウトパターン⑥) 8月25日～8月30日

① 大型パラソル①

3,000×3,000のパラソル

寸法 約6,000×6,000

② 大型パラソル②


3,000×3,000の
パラソル4台が1セット
になった大型パラソル

寸法 約6,000×6,000

③ トレーラーハウス

パラソルの維持管理用詰所
随時かつ任意に移動でき、
建築物ではない

寸法 約4,000×2,500

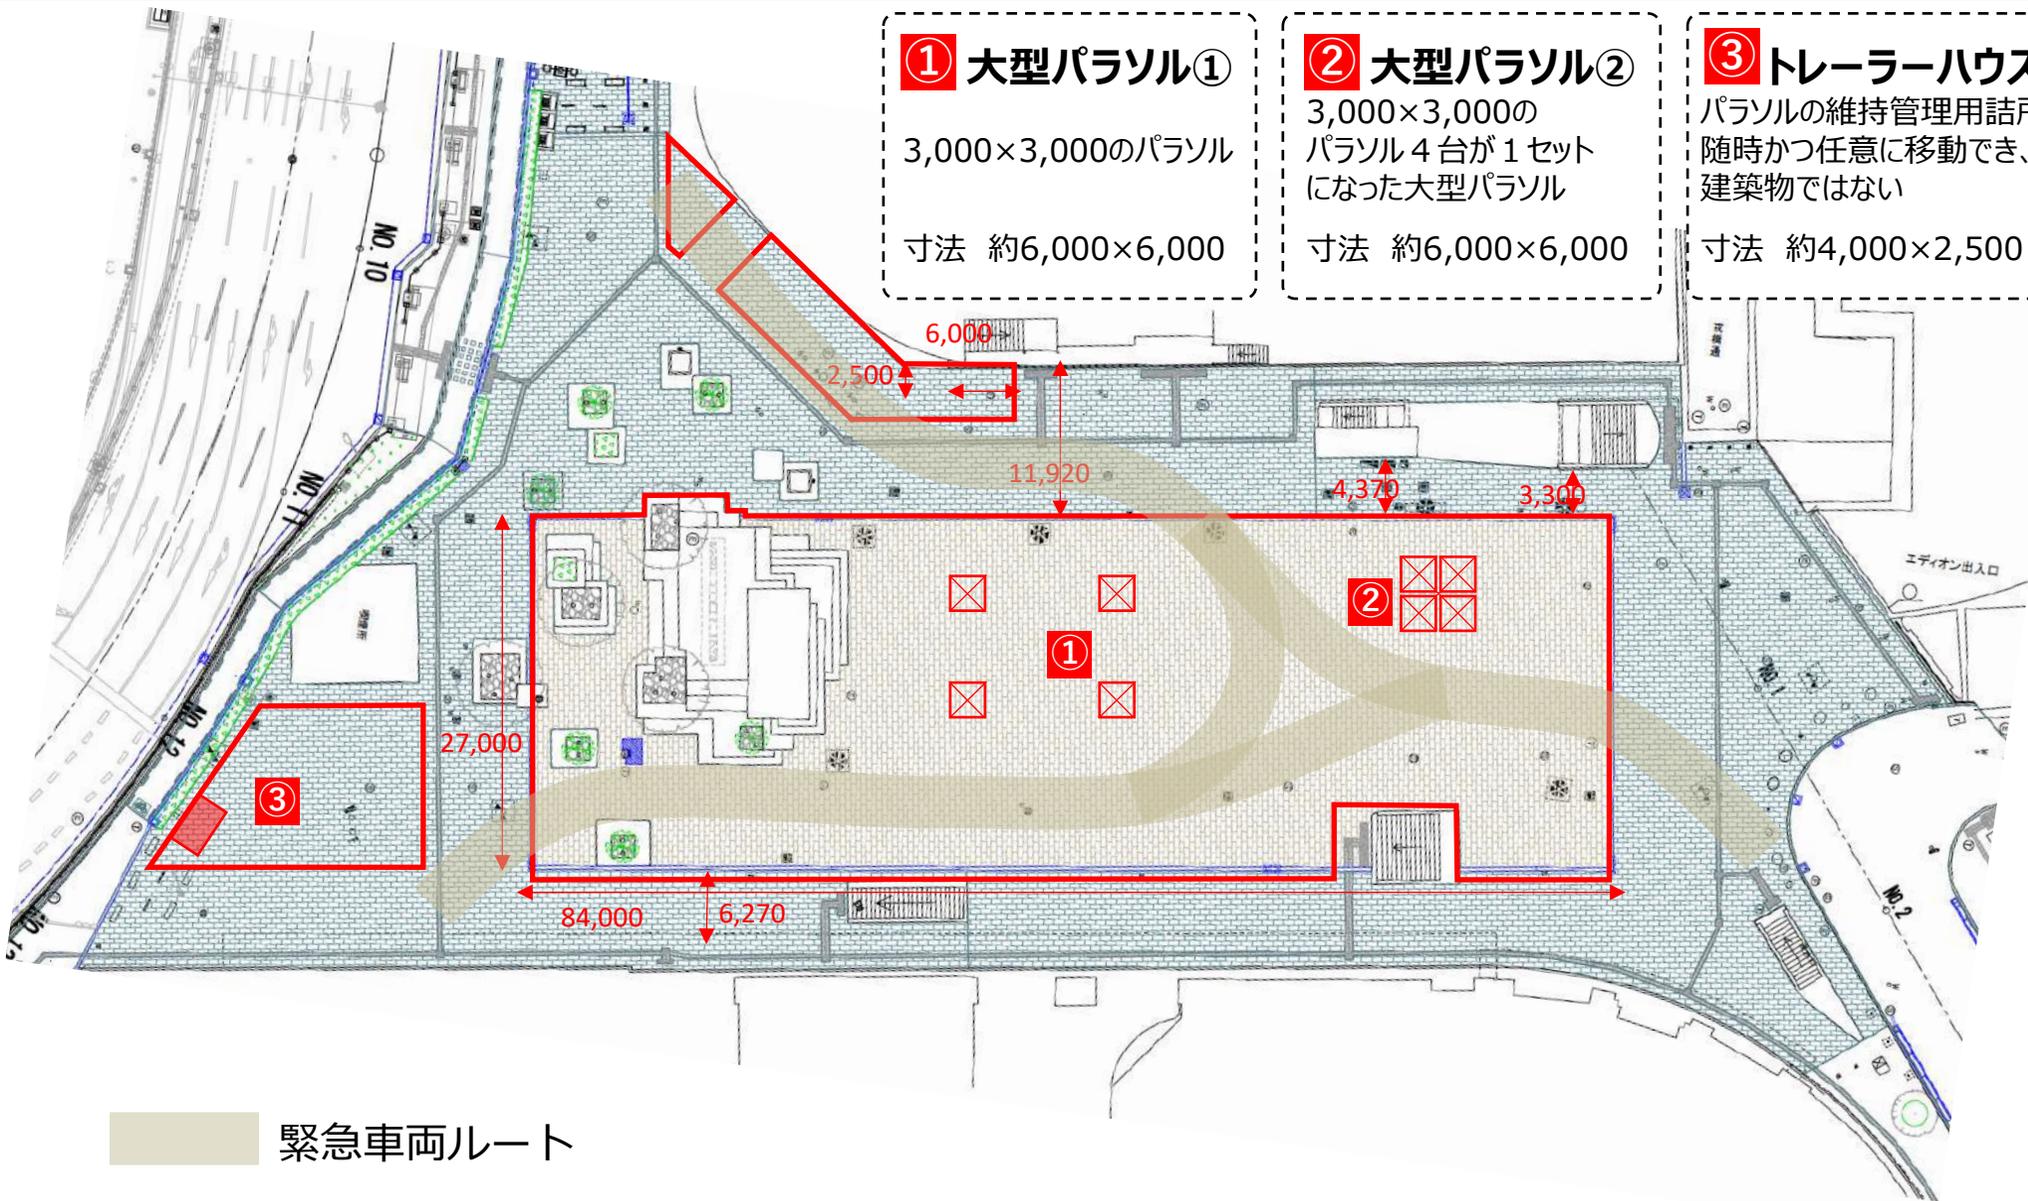

緊急車両ルート

3. タイムスケジュール 設営 7月21日(月)

日	時間	警備体制	トレーラー	パラソル		
7/21 (月)	0:00	設営・撤収・夜間警備体制				
	0:30					
	1:00					
	1:30				搬入	
	2:00			搬入		
	2:30			設置		
	3:00				設置	
	3:30					
	4:00					
	4:30					
	5:00					
	5:30					
	6:00					残材引上げ搬出
	6:30					
	7:00					
	7:30					
	8:00					
	8:30					
	9:00					
	9:30					
	10:00					
	10:30					
	11:00					
	11:30					
12:00						
12:30						
13:00						
13:30						
14:00						
14:30						
15:00						
15:30						
16:00						
16:30						
17:00						
17:30						
18:00						
18:30						
19:00						
19:30						
20:00						
20:30						
21:00						
21:30						
22:00						
22:30						
23:00						
23:30						

3. タイムスケジュール 軽微な移設 7月28日(月)・8月4日(月)・8月18日(月)・8月25日(月)

日	時間	警備体制	トレーラー	パラソル
	0:00			
	30			
	1:00			
	30			
	2:00			
	30			
	3:00			
	30			
	4:00			
	30			
	5:00			
	30			
	6:00			
	30			
	7:00			
	30			
	8:00			
	30			
7/28	9:00	移設警備体制	移設	移設
(月)	30			
8/4	10:00			
(月)	30			
8/18	11:00			
(月)	30			
8/25	12:00			
(月)	30			
	13:00			
	30			
	14:00			
	30			
	15:00			
	30			
	16:00			
	30			
	17:00			
	30			
	18:00			
	30			
	19:00			
	30			
	20:00			
	30			
	21:00			
	30			
	22:00			
	30			
	23:00			
	30			

3. タイムスケジュール 移設 8月11日 (月・祝)

日	時間	警備体制	トレーラー	パラソル
8/11 (月)	0:00	設営・撤収・夜間警備体制	移設	パラソル
	0:30			
	1:00			
	1:30			
	2:00			
	2:30			
	3:00			
	3:30			
	4:00			
	4:30			
	5:00			
	5:30			
	6:00			
	6:30			
	7:00			
	7:30			
	8:00			
	8:30			
	9:00			
	9:30			
	10:00			
	10:30			
	11:00			
	11:30			
12:00				
12:30				
13:00				
13:30				
14:00				
14:30				
15:00				
15:30				
16:00				
16:30				
17:00				
17:30				
18:00				
18:30				
19:00				
19:30				
20:00				
20:30				
21:00				
21:30				
22:00				
22:30				
23:00				
23:30				

3. タイムスケジュール 撤去 8月31日(日)

日	時間	警備体制	トレーラー	パラソル	
9/1 (月)	0:00	設営・撤収・夜間警備体制			
	0:30				
	1:00				
	1:30			工具台車搬入	
	2:00			撤去	
	2:30			トレーラー搬出	
	3:00				撤去
	3:30				
	4:00				パラソル搬出
	4:30				
	5:00				
	5:30				
	6:00				
	6:30				
	7:00				
	7:30				
	8:00				
	8:30				
	9:00				
	9:30				
	10:00				
	10:30				
	11:00				
	11:30				
12:00					
12:30					
13:00					
13:30					
14:00					
14:30					
15:00					
15:30					
16:00					
16:30					
17:00					
17:30					
18:00					
18:30					
19:00					
19:30					
20:00					
20:30					
21:00					
21:30					
22:00					
22:30					
23:00					
23:30					

4. 設置物一覧

大型パラソル クワトログランデ
6 m × 6 m 1台



大型パラソル アストロ
3 m × 3 m 4台




トレーラーハウス レンタル木造酷暑寒冷対応 12ftタイプ
4 m × 2.5 m × 高さ 2.7 m ※牽引部分含まず 1台

トレーラーハウスレンタル木造酷暑寒冷対応
12ftタイプ




ステップ3段 (トレーラーハウス用) 1台

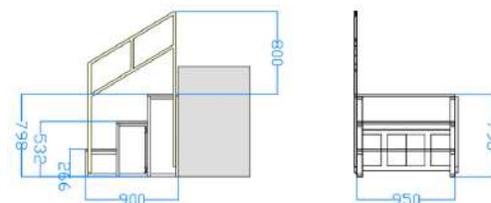

5. 搬入出ルート

<搬入> 7月21日 01:00~06:30

<搬出> 8月31日 01:00~05:00

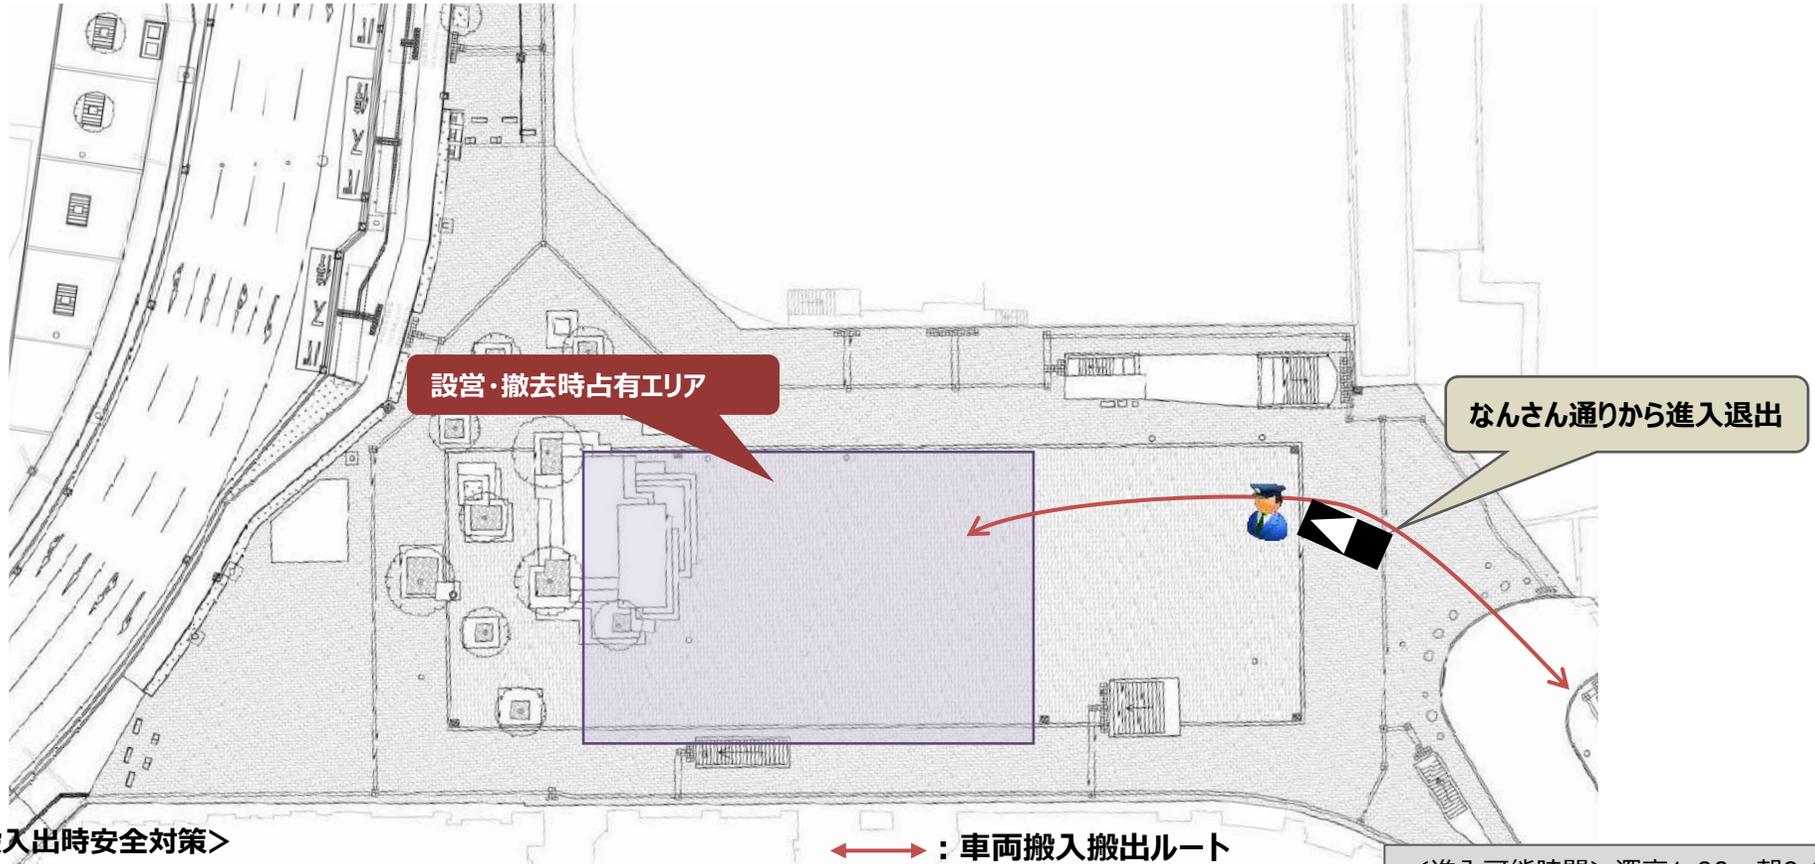

<搬入出時安全対策>

- 搬入出に際して広場に車両が入退出する際には、制服警備員1名とスタッフ2名を誘導員として配置。車両周辺の一般通行人に対する注意喚起、車両安全管理を徹底する。
- 設営・撤去エリアは、作業前にカラーコーンとバー、標識ロープを使用して作業区画を明示する。
※作業区画形成の際、エリア内に滞留している一般の方に対しては、お声がけを行い退出にご協力いただく。

↔ : 車両搬入搬出ルート

<進入可能時間> 深夜1:00~朝9:00
※原則貨物ナンバーの車両のみ通行可

5. 軽微な移設

7月28日(月) 08:00~10:00
8月 4日(月) 08:00~10:00
8月18日(月) 08:00~10:00
8月25日(月) 08:00~10:00

<軽微な移設時安全対策> 【トレーラーハウス】

- 移設に際しては、作業前に作業エリアをカラーコーンとバー、標識ロープで囲い、作業区画を明示する。
作業エリア付近に制服警備員を1名配置。
- ※作業区画形成の際、エリア内に滞留している一般の方に対しては、お声がけを行い退出にご協力いただく。

【パラソル】

- 移設に際しては、スタッフにより徒歩で持ち運び、制服警備員 1 名とスタッフ 1 名を誘導員として配置
※移設先に滞留している一般の方に対しては、お声がけを行い移動にご協力いただく。



5. 移設


8月11日（月・祝）01:00～06:00

<移設時安全対策> 【トレーラーハウス】

- 移設に際しては、作業前に作業エリアをカラーコーンとバー、標識ロープで囲い、作業区画を明示する。
作業エリア付近に制服警備員を1名配置。
- ※作業区画形成の際、エリア内に滞留している一般の方に対しては、お声がけを行い退出にご協力いただく。

【パラソル】

- 移設に際しては、スタッフにより徒歩で持ち運び、制服警備員1名とスタッフ1名を誘導員として配置
- ※移設先に滞留している一般の方に対しては、お声がけを行い移動にご協力いただく。

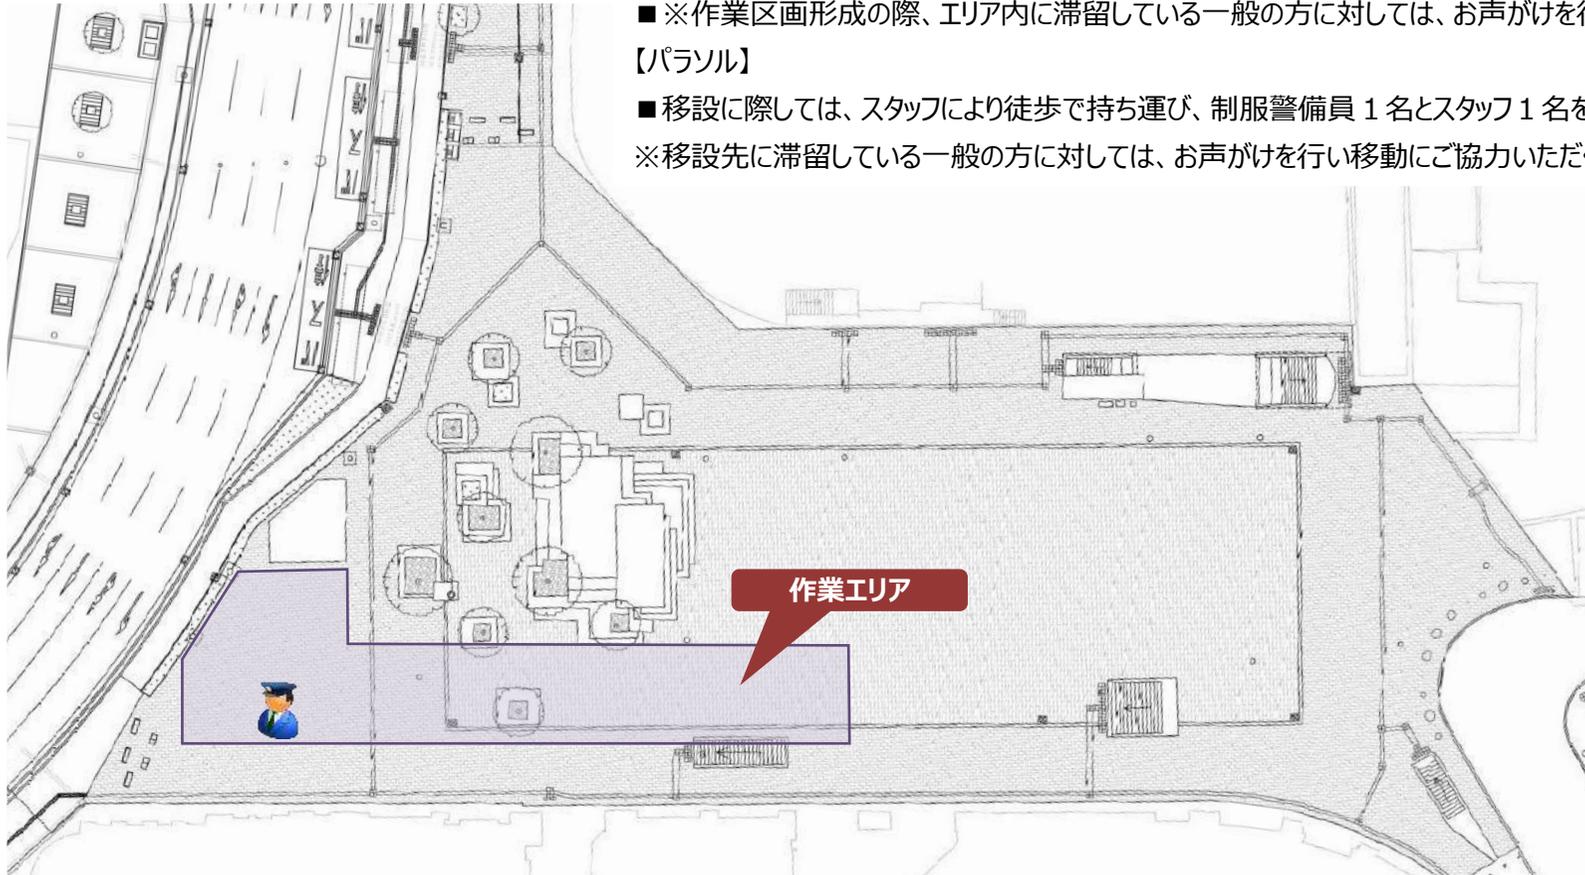

6. 強風時・荒天時対応

【パラソル開閉判断基準】

- 9時～18時の間は常駐管理者にて管理
- 管理者はアプリ(Windy)※と事務所内より目視にて風の状況を確認。
- 1時間に1度広場巡回にて状況確認。
- 風速10m/sの風が吹いた場合はパラソルを閉じる措置を施す。(実績では瞬間最大風速12m/sまで耐久性あり)
- 管理者の判断で上記風速に達していなくても危険と判断した場合は閉じる。
- パラソルを閉じ、固定ベルトで結束していても、生地が煽られるような猛烈な強風の場合は、右写真のように、追加で荷造り用のロープ等でさらに結束して生地が煽られないように対策する。
- 台風や激しい暴風雨が予想される場合は、下写真のようにベースからパラソル本体を外して、トレーラーハウス付近にて一時保管する。



※アプリ (Windy)

風の前報に特化したアプリ。風の動きや雲の広がり、雨雲の範囲・強さなどがアニメーションで表示され、視覚的に分かりやすいのが特徴

7. 緊急時連絡体制

