

なんば広場 夏季日差し対策社会実験

実施計画書

【7月23日 南署協議資料】

西尾レントオール株式会社

【占用主体】 大阪市計画調整局
【なんば広場管理運営社会実験実施主体】 なんば広場マネジメント法人設立準備委員会

1. 実施概要

項目	内容
■ 実施期間	令和7年8月1日(金) 6時00分～令和7年8月31日(日) 9時00分 開閉時間は、9時00分～18時00分
	<車両搬入・設営> 8月1日(金) 6時00分～9時00分 <撤去・車両搬出> 8月31日(日) 6時00分～9時00分
■ 社会実験概要	大型パラソル(3m×3m)4基、(6m×6m)1基
■ 実施目的	なんば駅周辺における空間再編推進事業整備プランに基づき、大阪の玄関口としてのおもてなし空間として、多様な過ごし方を受け入れる居心地の良さを実現するため、また近年の気温の上昇による熱中症予防などの安全対策として、広場に日陰を創出し、運用上の問題の有無を確認することを目的とする。
■ 実施エリア	なんば広場全面
■ 主催	西尾レントオール株式会社
■ 実施運営	西尾レントオール株式会社

【7/23 南署 指摘事項及び幹事会確認事項】

- ①西尾レントオールが所有するパラソルは、高さが2mで、道路に置ける2.5mの建築限界を満たさないため、パラソルが開いている間（9-18時）は、通過者を妨げる三方囲いが必要 ※他社も基準を満たす商品事例はない
- ②三方囲いは広場（道路上）に残置できないものであるため、パラソル開閉前後（9時・18時）に撤去が必要
- ③三方の囲いは、通常は道路に置けないもののため、監視・即対応用の警備員配置が必要
→現在の日常警備員とは別途で、臨時警備員の手配が必要
1日2.5万円×31日=77.5万円 ≒約80万円の追加費用が必要

パラソルの社会実験を行う場合の、経費支出可否について、審議いたしたい。

※日常及び異常時の搬入搬出の西尾レントオール人員の150万円（7/4幹事会決議）とは、別途

2. 実施内容・レイアウト (レイアウトパターン①) 8月1日～8月7日

① 大型パラソル①


3,000×3,000のパラソル

寸法 約3,000×3,000

② 大型パラソル②

3,000×3,000の
パラソル4台が1セット
になった大型パラソル

寸法 約6,000×6,000

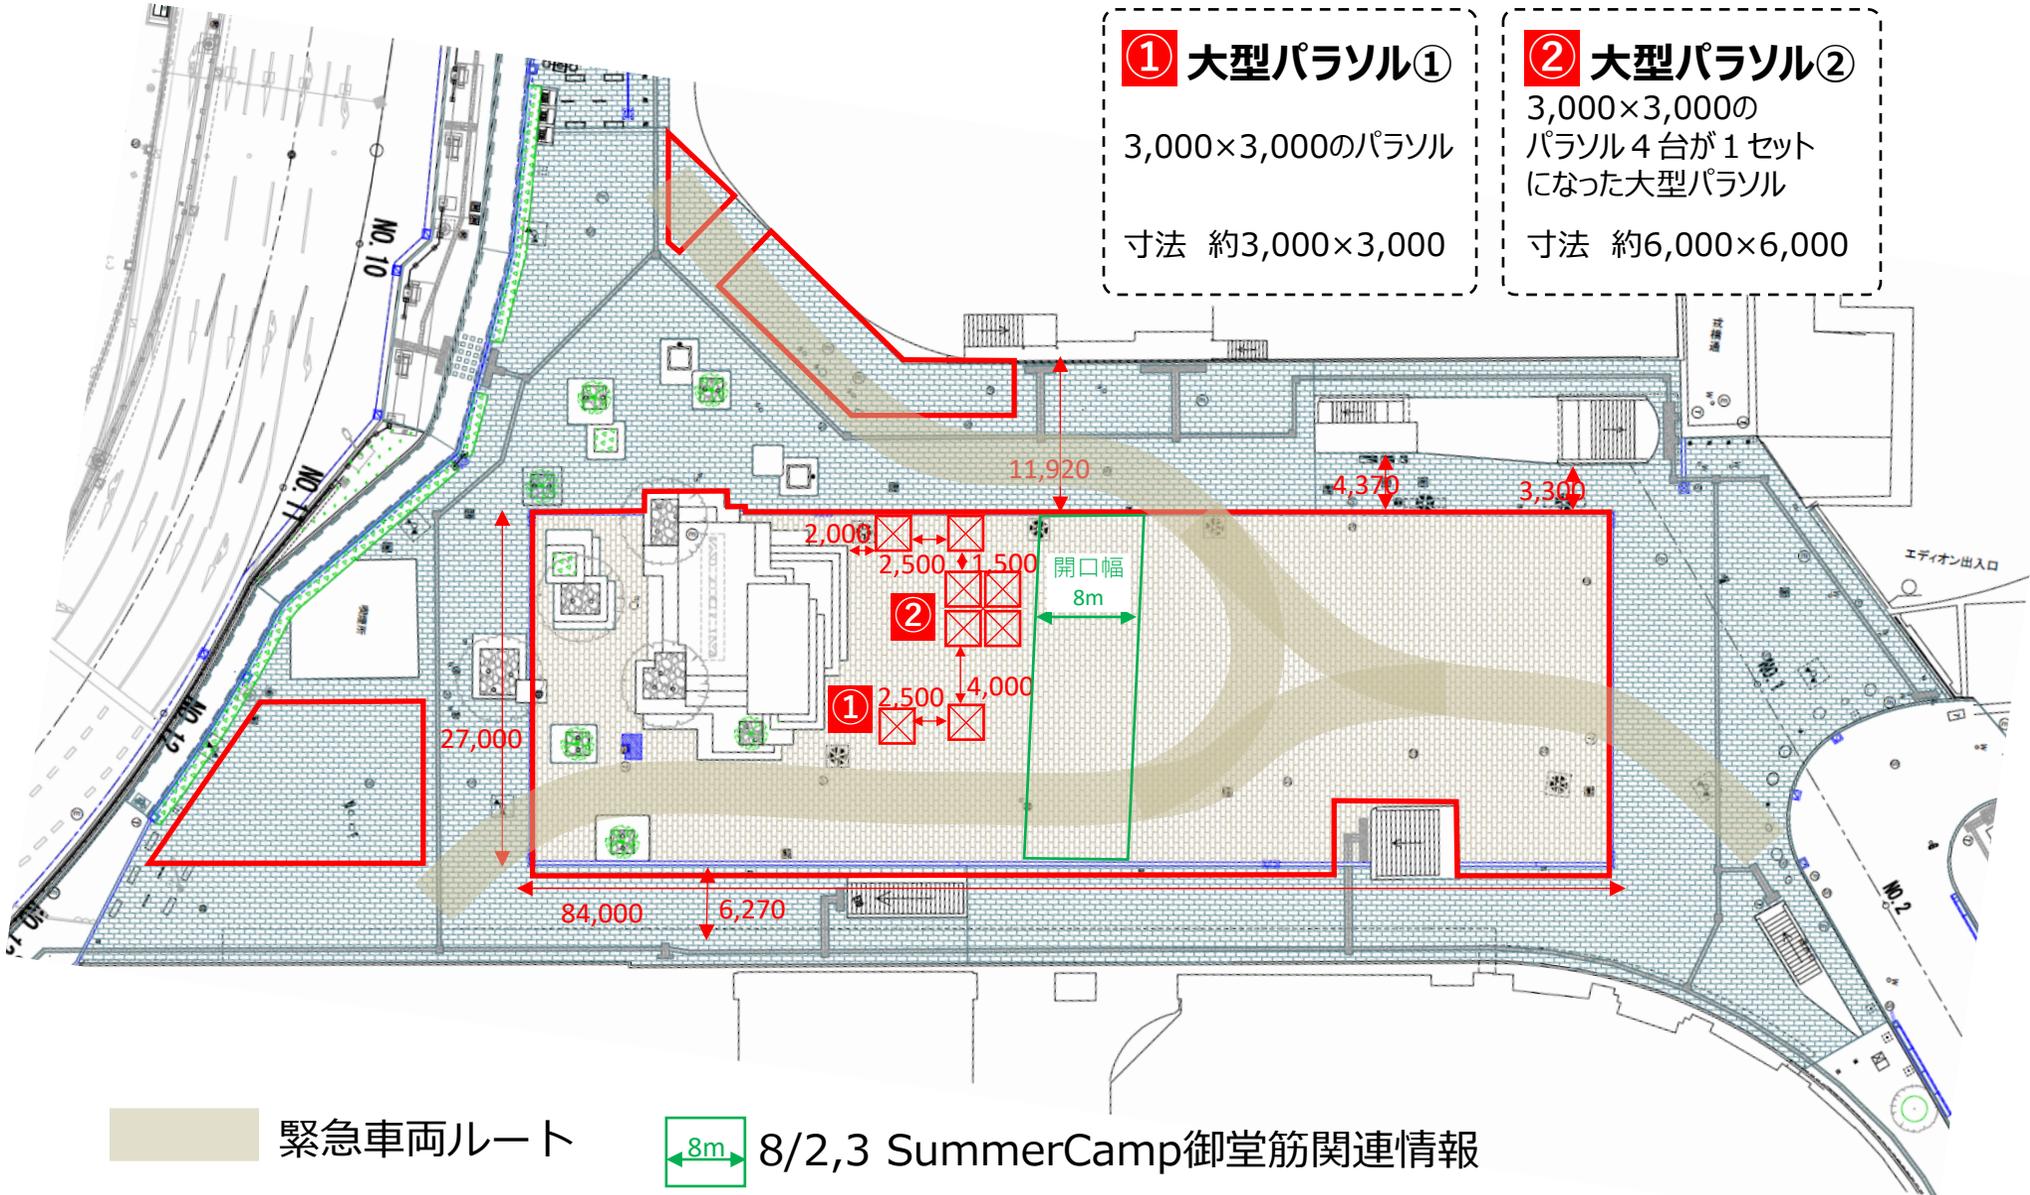

2. 実施内容・レイアウト (レイアウトパターン②) 8月8日~8月14日

① 大型パラソル①


3,000×3,000のパラソル

寸法 約3,000×3,000

② 大型パラソル②

3,000×3,000の
パラソル4台が1セット
になった大型パラソル

寸法 約6,000×6,000

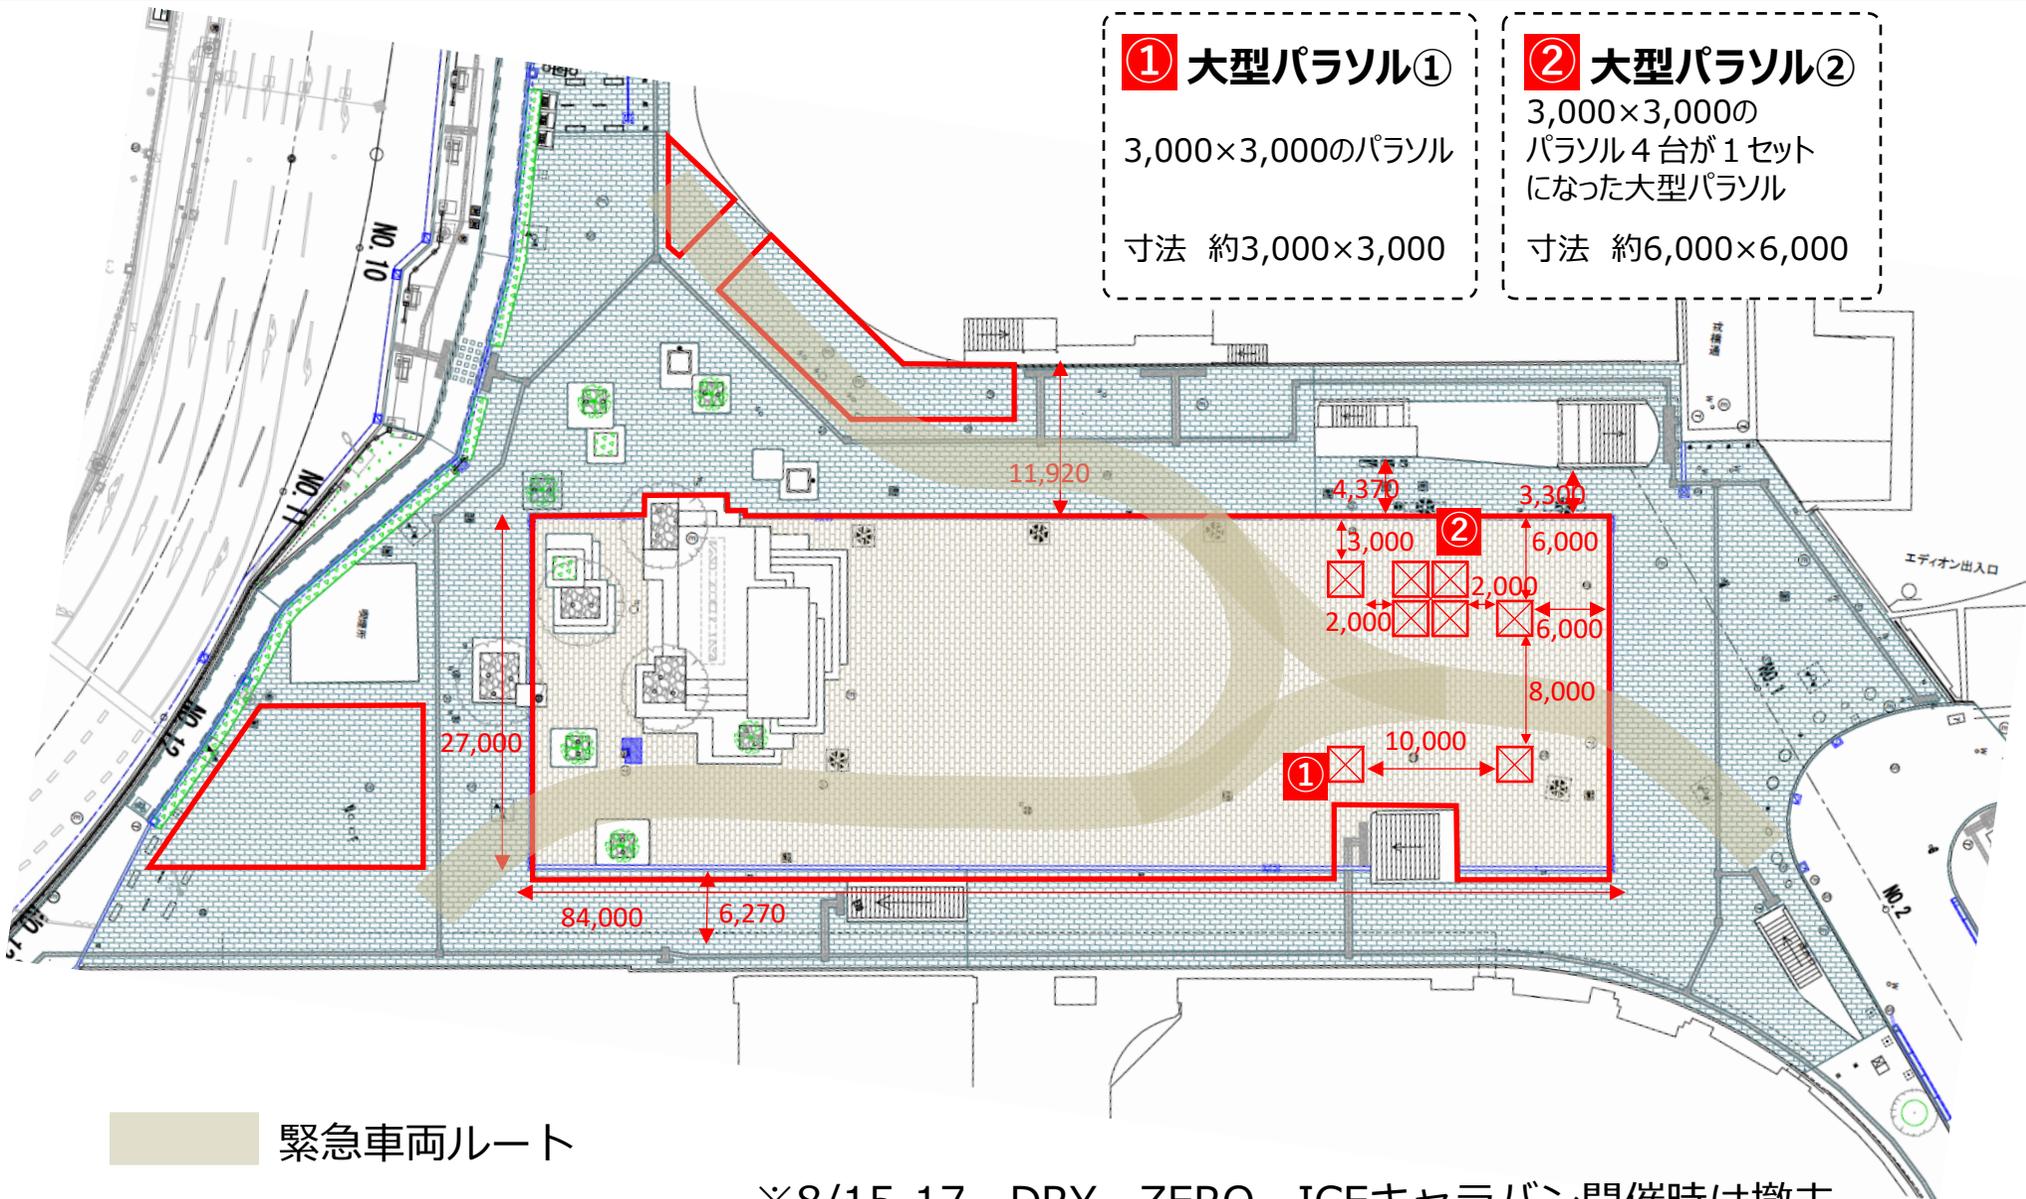

緊急車両ルート

※8/15-17 DRY ZERO ICEキャラバン開催時は撤去

2. 実施内容・レイアウト (レイアウトパターン③) 8月18日～8月30日

① 大型パラソル①


3,000×3,000のパラソル

寸法 約3,000×3,000

② 大型パラソル②

3,000×3,000の
パラソル4台が1セット
になった大型パラソル

寸法 約6,000×6,000

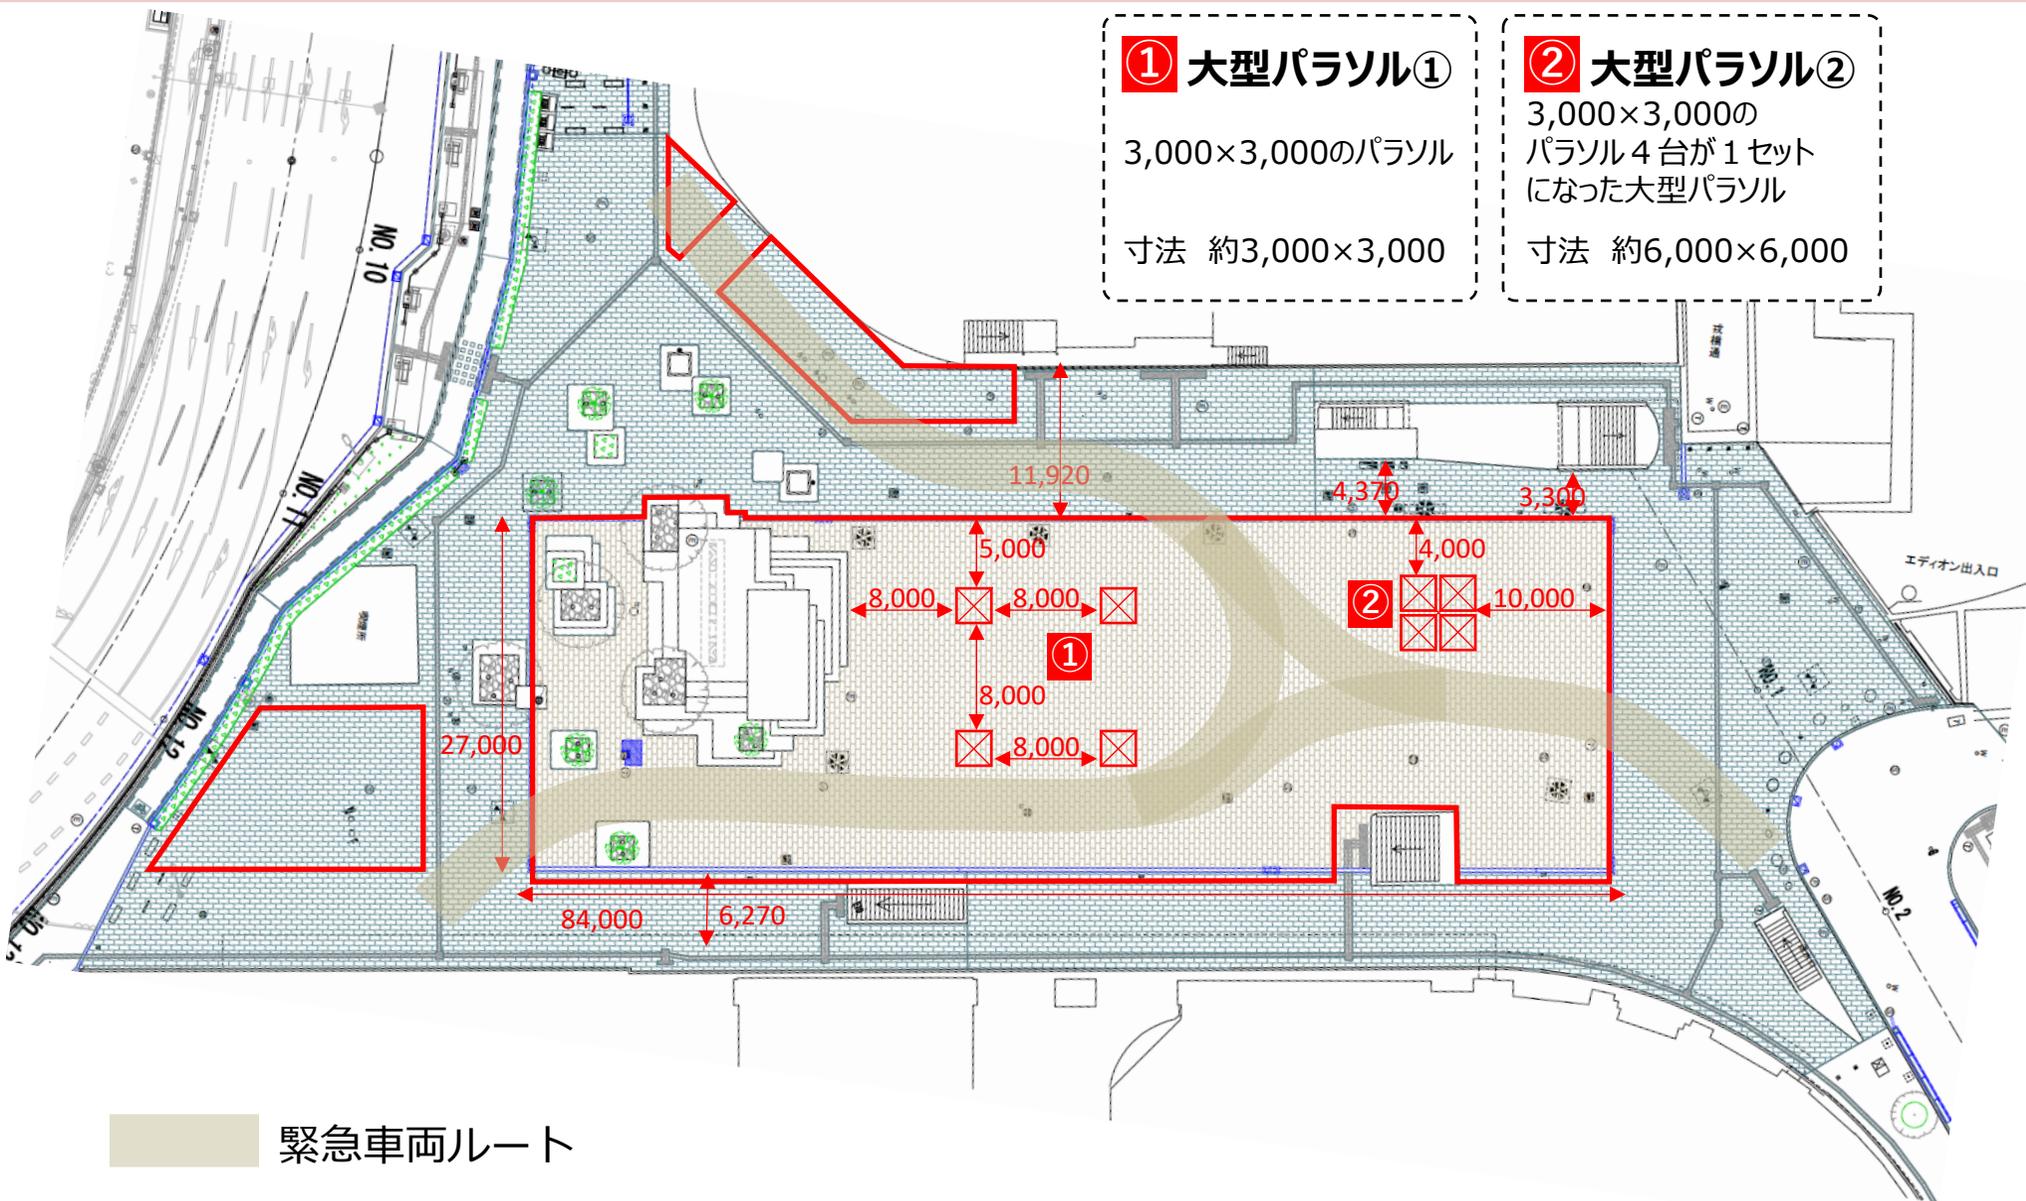

3. スケジュール

【設営】 8月1日(金)・8月18日(月)
 ※荒天時の一時撤去の場合にも準用

【移設】 8月8日(金)

【撤去】 8月15日(金)・8月31日(日)
 ※荒天後の再搬入の場合にも準用

時間	警備体制	パラソル
0:00		
0:30		
1:00		
1:30		
2:00		
2:30		
3:00		
3:30		
4:00		
4:30		
5:00		
5:30		
6:00	設営・撤収 警備体制	搬入・設置 ・残材引上げ搬出
6:30		
7:00		
7:30		
8:00		
8:30		
9:00		
9:30		
10:00		
10:30		
11:00		
11:30		
12:00		
12:30		
13:00		
13:30		
14:00		

8/1
 Summer
 Camp
 御堂筋
 搬入

時間	警備体制	パラソル
0:00		
0:30		
1:00		
1:30		
2:00		
2:30		
3:00		
3:30		
4:00		
4:30		
5:00		
5:30		
6:00	移設警備体制	移設
6:30		
7:00		
7:30		
8:00		
8:30		
9:00		
9:30		
10:00		
10:30		
11:00		
11:30		
12:00		
12:30		
13:00		
13:30		
14:00		

時間	警備体制	パラソル
0:00		
0:30		
1:00		
1:30		
2:00		
2:30		
3:00		
3:30		
4:00		
4:30		
5:00		
5:30		
6:00	設営・撤収 警備体制	工具台車搬入 ・撤去・搬出
6:30		
7:00		
7:30		
8:00		
8:30		
9:00		
9:30		
10:00		
10:30		
11:00		
11:30		
12:00		
12:30		
13:00		
13:30		
14:00		

8/15
 DRY
 ZERO
 ICEキャブ
 搬入

日	1	2	3	4	5	6	7	8	9	10	11	12	13	14	15	16	17	18	19	20	21	22	23	24	25	26	27	28	29	30	31
曜日	金	土	日	月	火	水	木	金	土	日	月	火	水	木	金	土	日	月	火	水	木	金	土	日	月	火	水	木	金	土	日
設営日 イベント	設営							移設							撤去						設営										撤去
	← レイアウト1 →							← レイアウト2 →							← レイアウト3 →																
	Summer Camp 御堂筋							DRY ZERO ICEキャブ																							


4. 設置物一覧

大型パラソル クワトログランデ
6 m × 6 m 1台



大型パラソル アストロ
3 m × 3 m 4台



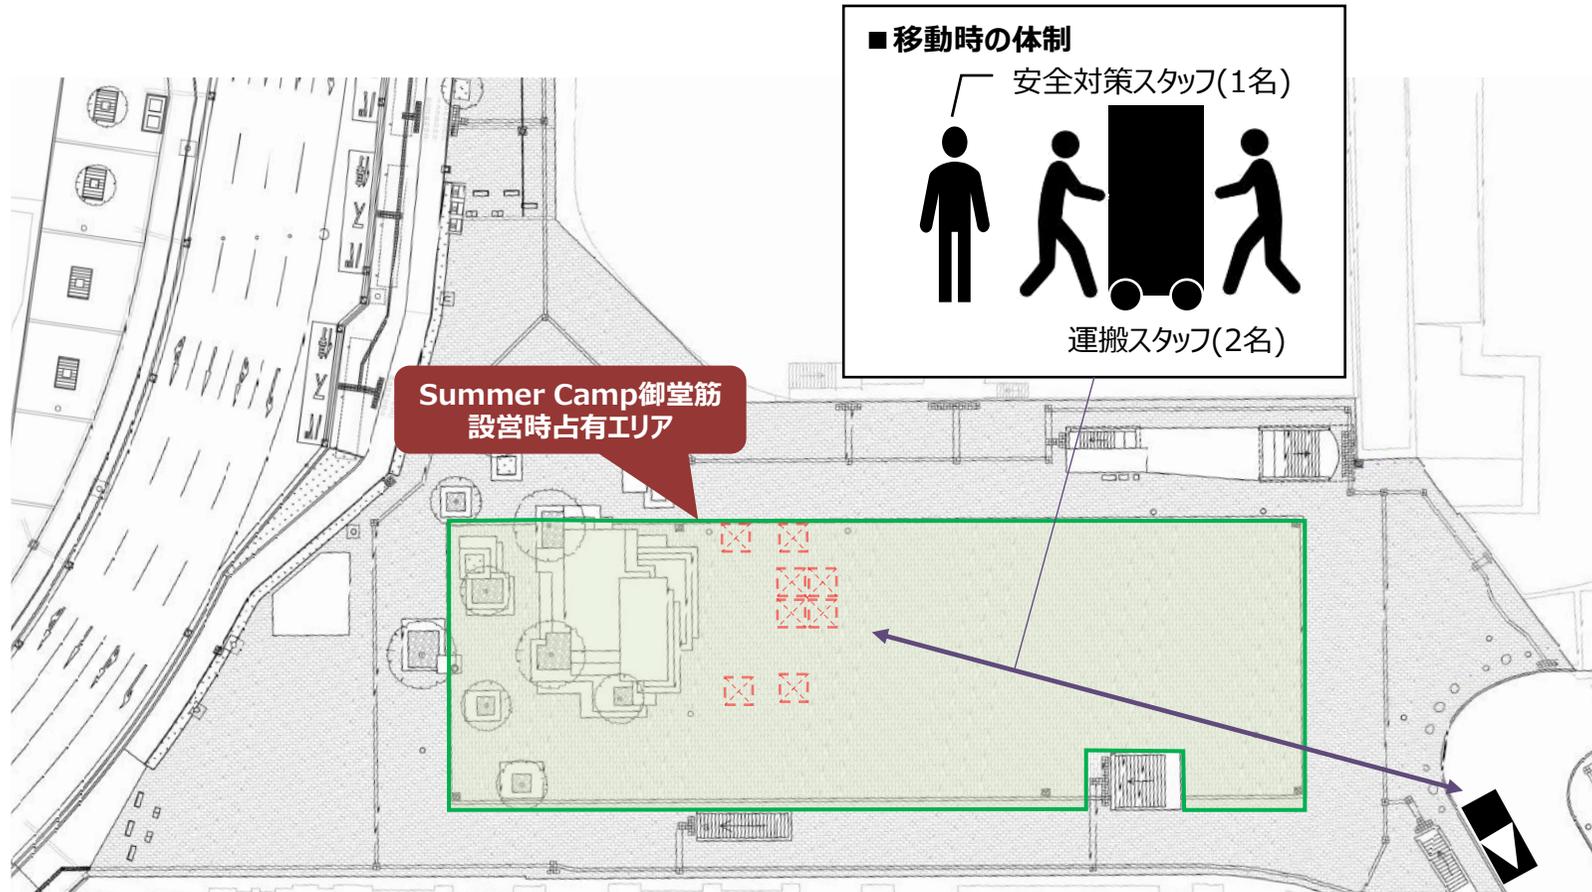

<搬入時安全対策>


- 設営時、Summer Camp御堂筋の設営のための囲いがあるため、その囲い内で作業を実施する。
- 搬入時は、なんさん通りにおいて荷下ろしし、台車を用いて作業区画内に搬入する。台車使用時は安全対策スタッフ1名を誘導員として配置。台車周辺の一般通行人に対する注意喚起、安全管理を徹底する。また、車両は荷下ろし次第速やかに移動させる。

<進入可能時間> 深夜1:00~朝9:00
※原則貨物ナンバーの車両のみ通行可

6. 移設 8月8日(金) 6:00~9:00

<移設時安全対策>


- 移設時は、作業前に作業区画をカラーコーンとバーまたはそれに類するもので囲い、作業区画を明示する。
作業区画間の移動の際は安全対策スタッフを1名配置。
- ※作業区画形成の際、区画内に滞留している一般の方に対しては、お声がけを行い退出にご協力いただく。

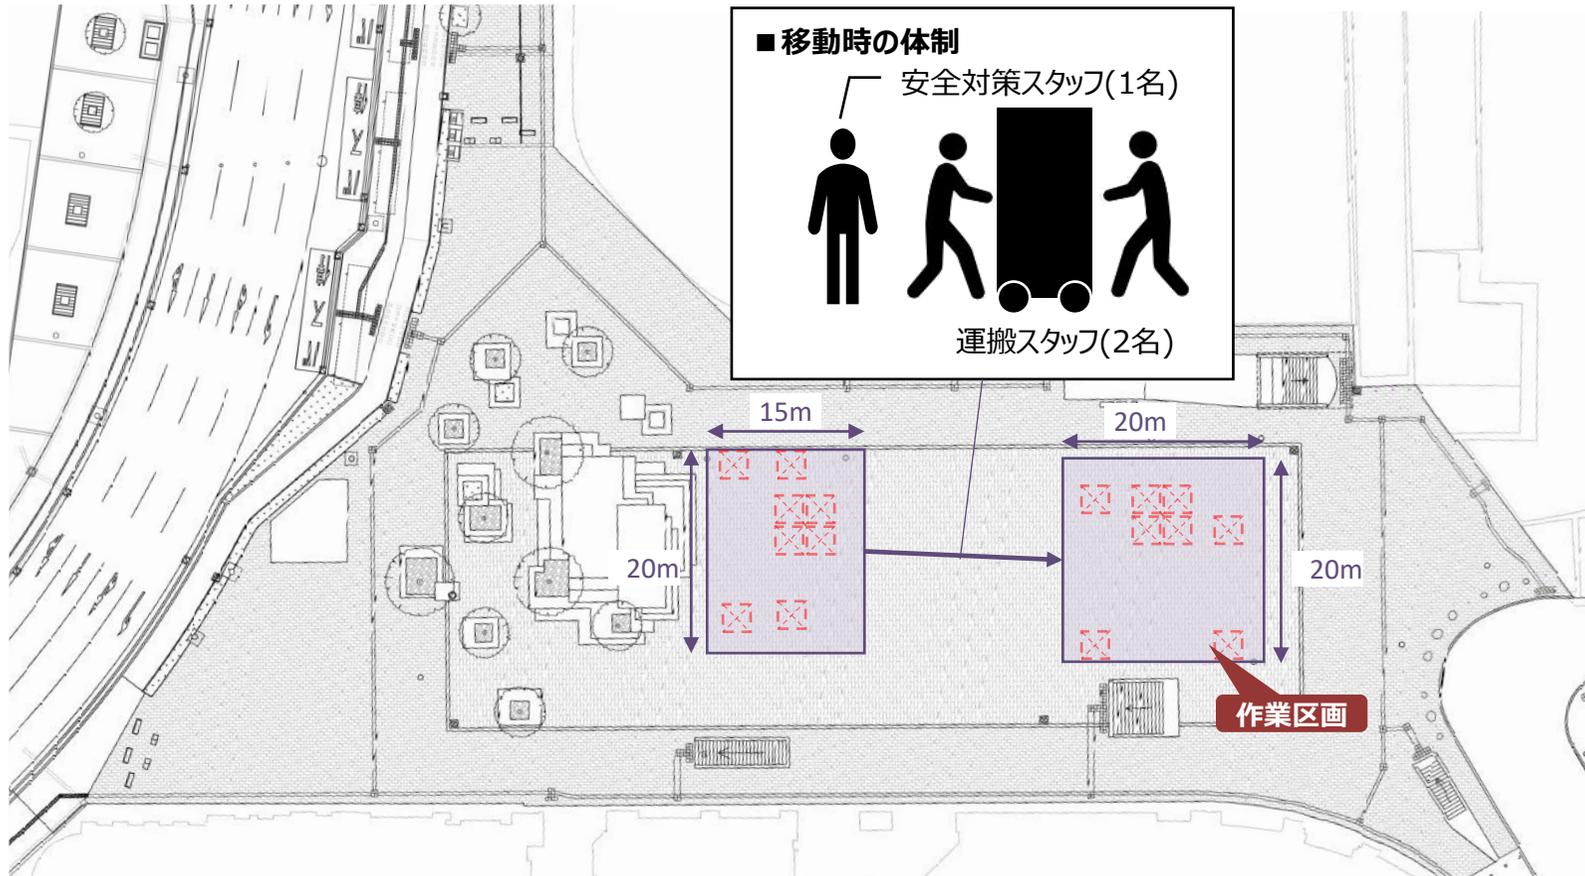

7. 撤去 8月15日(金) 6:00~9:00


<移設時安全対策>

- 移設時は、作業前に作業区画をカラーコーンとバーまたはそれに類するもので囲い、作業区画を明示する。
作業区画間の移動の際は安全対策スタッフを1名配置。
- ※作業区画形成の際、区画内に滞留している一般の方に対しては、お声がけを行い退出にご協力いただく。

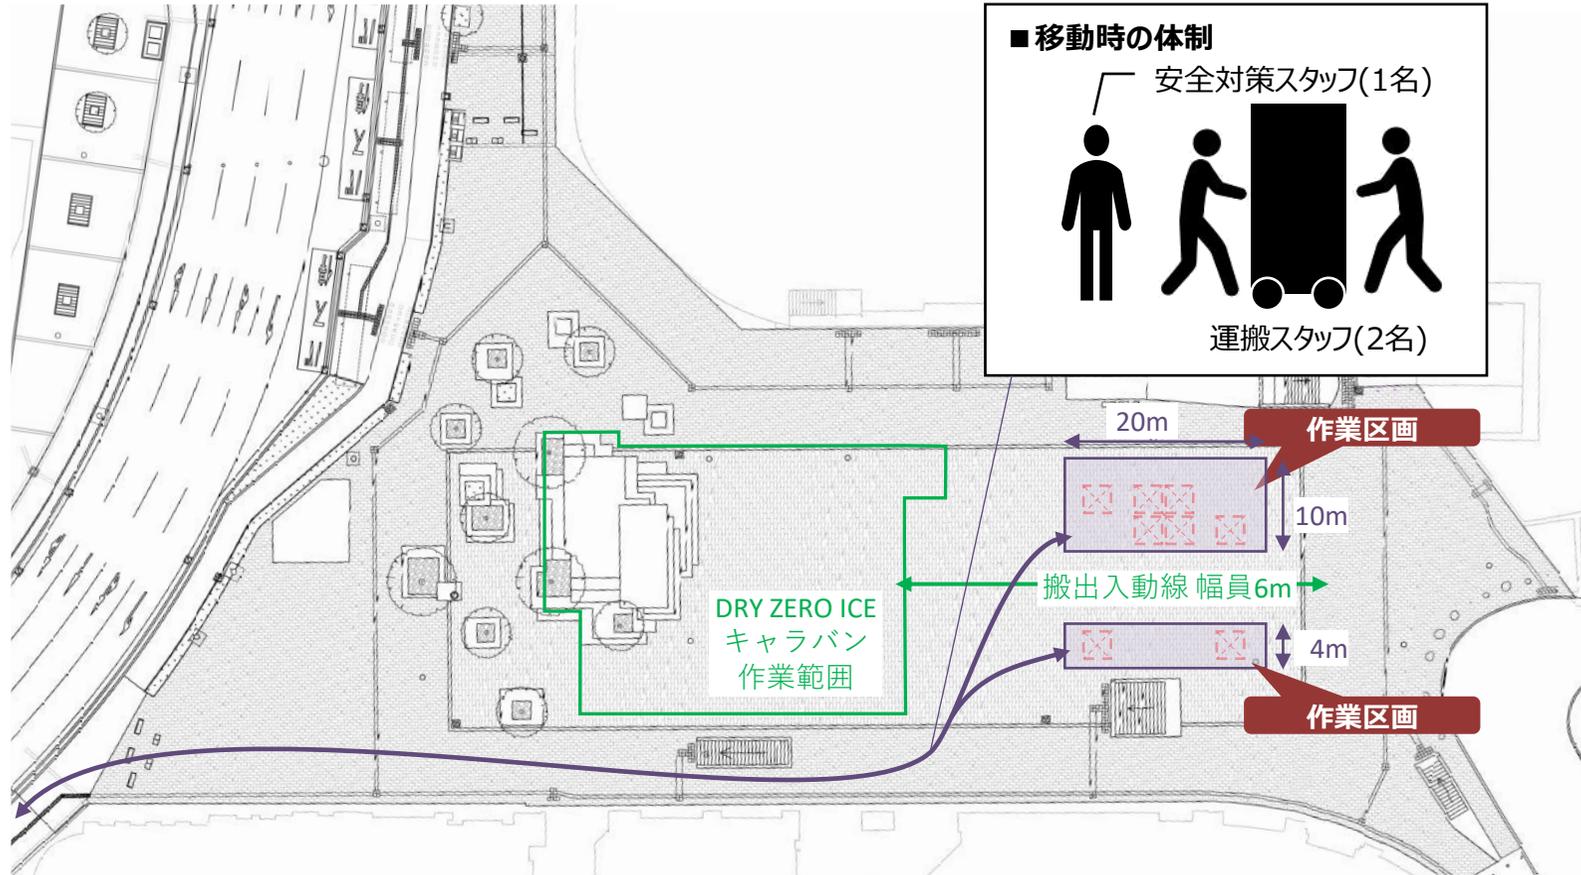


<移設時安全対策>

- 移設時は、作業前に作業区画をカラーコーンとバーまたはそれに類するもので囲い、作業区画を明示する。
作業区画間の移動の際は安全対策スタッフを1名配置。
- ※作業区画形成の際、区画内に滞留している一般の方に対しては、お声がけを行い退出にご協力いただく。

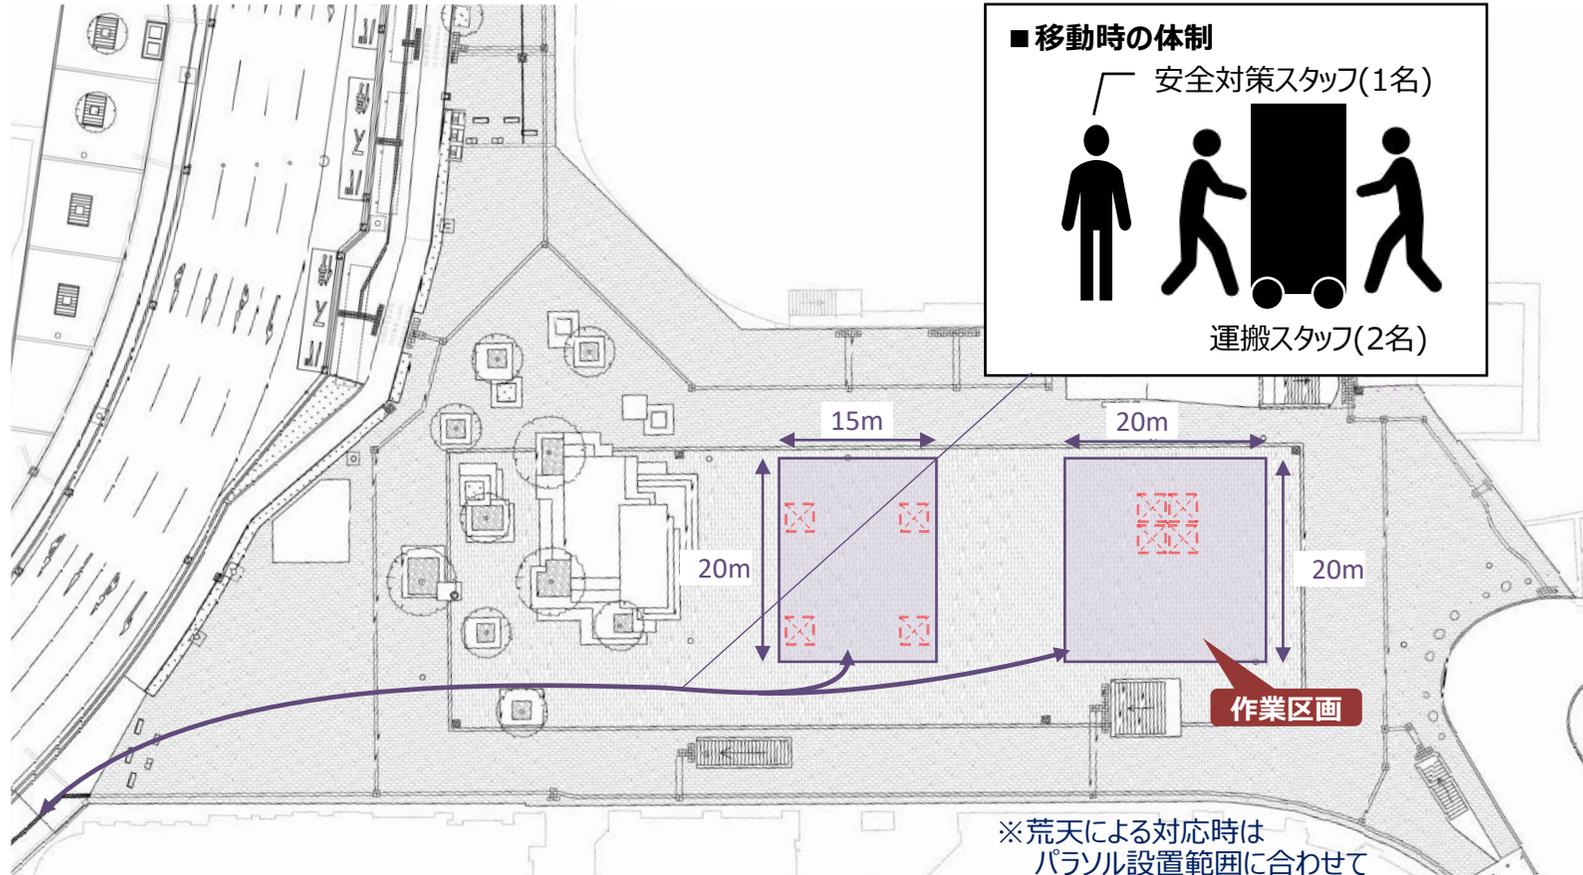

※荒天による対応時は
パノール設置範囲に合わせて
作業区画を形成

9. 撤去 8月31日(日) 6:00~9:00

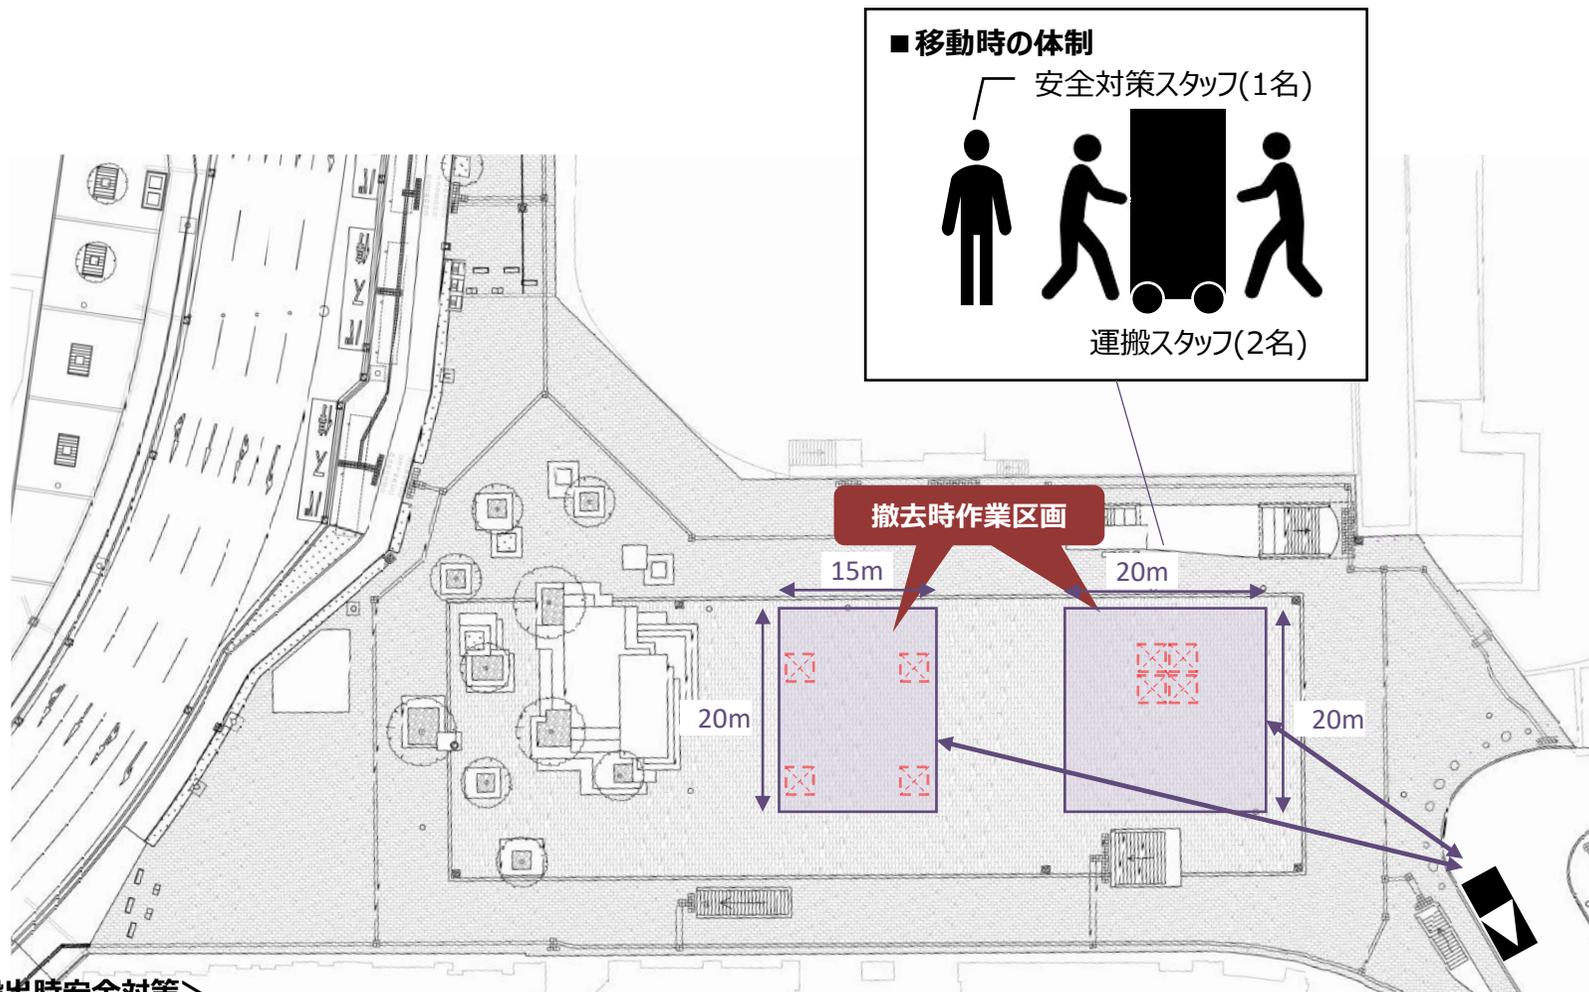

<搬出時安全対策>

■ 撤去の作業区画は、作業前にカラーコーンとバーまたはそれに類するものを使用して作業区画を明示する。
※作業区画形成の際、区画内に滞留している一般の方に対しては、お声がけを行い退出にご協力いただく。

■ 搬入時は、なんさん通りにおいて荷下ろしし、台車を用いて作業区画内に搬入する。台車使用時は安全対策スタッフ1名を誘導員として配置。台車周辺の一般通行人に対する注意喚起、安全管理を徹底する。また、車両は荷下ろし次第速やかに移動させる。

<進入可能時間> 深夜1:00~朝9:00
※原則貨物ナンバーの車両のみ通行可

10. 運用方法、強風時・荒天時対応

【パラソル運用方法】

- 原則 9 時に展開し、18時に閉じる（閉じている間は固定ベルトにて結束）
- 展開中（9時～18時）、管理者は広場付近に常駐し、アプリ(Windy)※と広場設置の防犯カメラにて風の状況をリアルタイムで監視
- 1時間に1度広場を巡回し、目視にて状況を確認
- 展開時間外（18時～9時）については、広場警備員により監視を行う
ただし、22時～9時の間は広場設置の防犯カメラにて監視を行う
※アプリ(Windy)：風の予報に特化したアプリ。風の動きや雨雲の範囲・強さなどがアニメーションで表示され、視覚的に分かりやすい

【パラソル開閉・撤去基準】

- 風速 10 m/s の風が吹いた場合はパラソルを閉じる措置を施す
（実績では瞬間最大風速 12 m/s まで耐久性あり）
- 管理者の判断で上記風速に達していなくても危険と判断した場合は閉じる
- パラソルを閉じ、固定ベルトで結束していても、生地が煽られるような猛烈な強風の場合は、右写真のように、追加で荷造り用のロープ等でさらに結束して生地が煽られないように対策する
- 台風等激しい暴風雨が予想される場合は、前日早朝に一時的に広場より搬出し、天候回復後再び早朝に搬入する

【イベント時】

- 8/2,3 SummerCamp御堂筋の際は、パターン①の配置のままパラソルを運用する
- 8/15-17 DRY ZERO ICEキャラバン開催時は撤去する（8月15日早朝に撤去、8月18日早朝に搬入）

■管理者の常駐施設（予定）


アクセアカフェ南海なんば駅店

大阪府中央区難波5-1-60 南海なんばターミナルビル なんばCITY本館2F

（なんば広場より徒歩1分）



11. 緊急時連絡体制

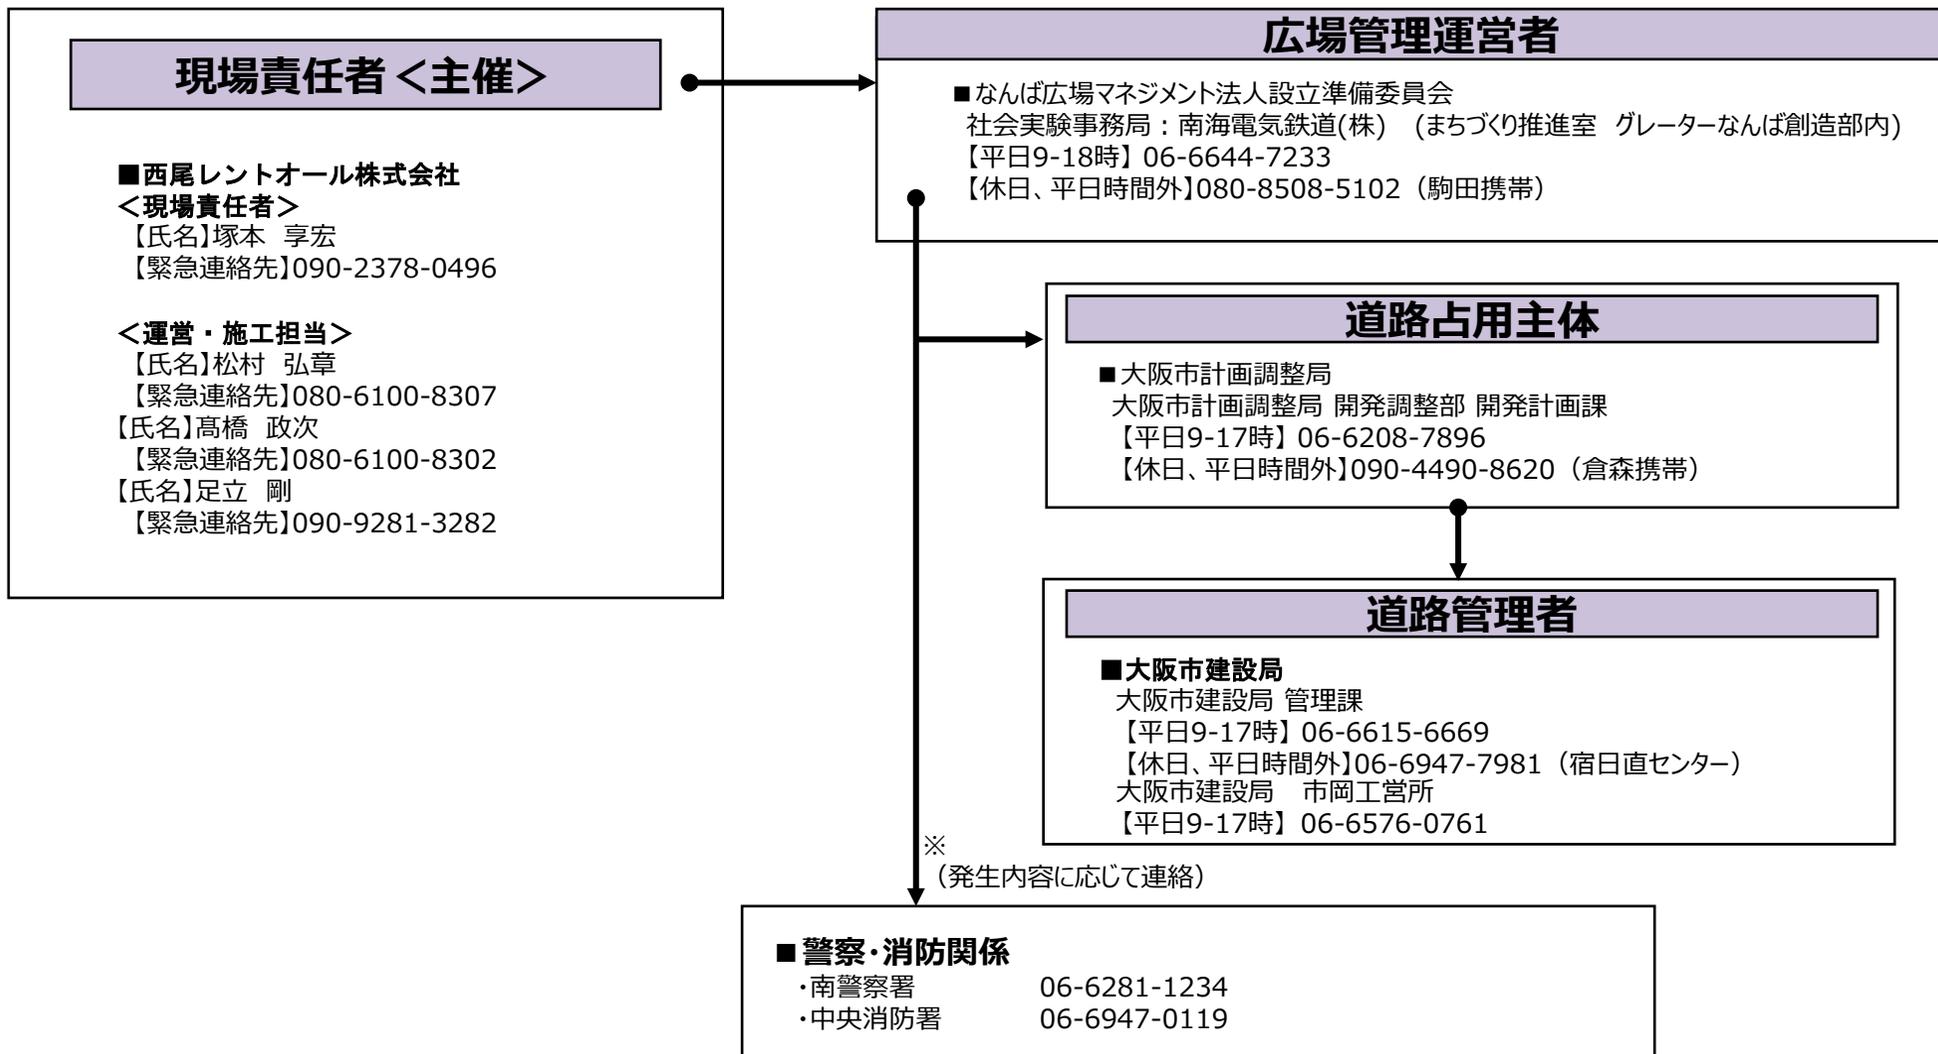

11. 緊急時連絡体制

